




GEOTERRE	Aménageur Foncier 7bis, rue des Sesçois - 77590 BOIS LE ROI Tél. 01.64.71.18.70 Mail : contact@geoterre.fr	<b>Vu pour être annexé</b>
URBA-TERRE	Aménageur Foncier 12, Quai d'Anjou - 94340 JOINVILLE-LE-PONT Tél. 01.55.96.70.73 Mail : fmesa@urba-terre.com	

Le 01 OCT 2019



**Emmanuel Tendu**  
Adjoint délégué à  
l'urbanisme

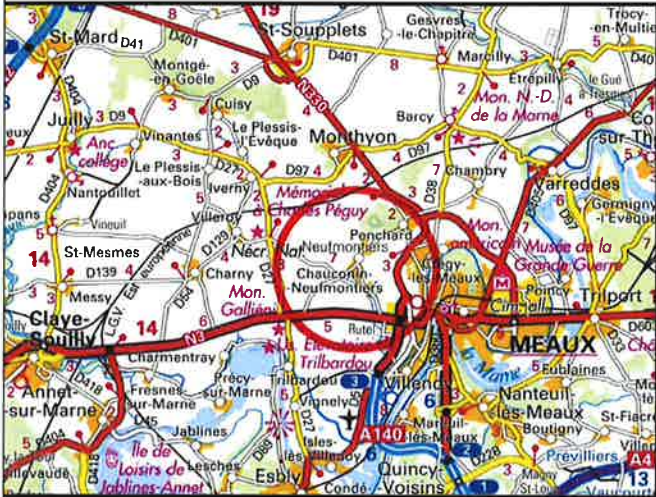

# CHAUCONIN-NEUFMONTIERS

## LOTISSEMENT THERMIDOR PA

Rue Desoyer – Allée Germinal  
 Section avant division : Y n° 329-338 et B n°829partie  
 Section après division : Y n°- et B n°  
 Contenance cadastrale : 1ha48a52ca

IND.	MODIFICATION	DATE	N° DOSSIER
1	Plan Topographique	28/05/2019	04195-11/TC
2	Permis d'Aménager	25/07/2019	N° PLAN
			04195-11.DWG



ECHELLE : 1/750



# PLAN DE SIMULATION



GPArchitectes  
 873 Boulevard de la Riolette  
 60520 La Chapelle En Serval  
 tél: 03.44.54.68.67

Signatures:  
 Ech: 1/750  
 PA9 Hypothèse de plan masse  
 CHAUCONIN NEUFMONTIERS