


Y = 8149.450

Rue Eugène Bailly

Y = 8149.500

Y = 8149.550

Y = 8149.600

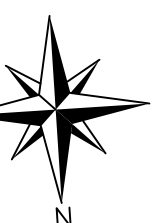


Chemins Ruraux n° 3

X = 6777.850

X = 1677.900

M. et Mme BRACHET Marc
ZI n° 67-68-69

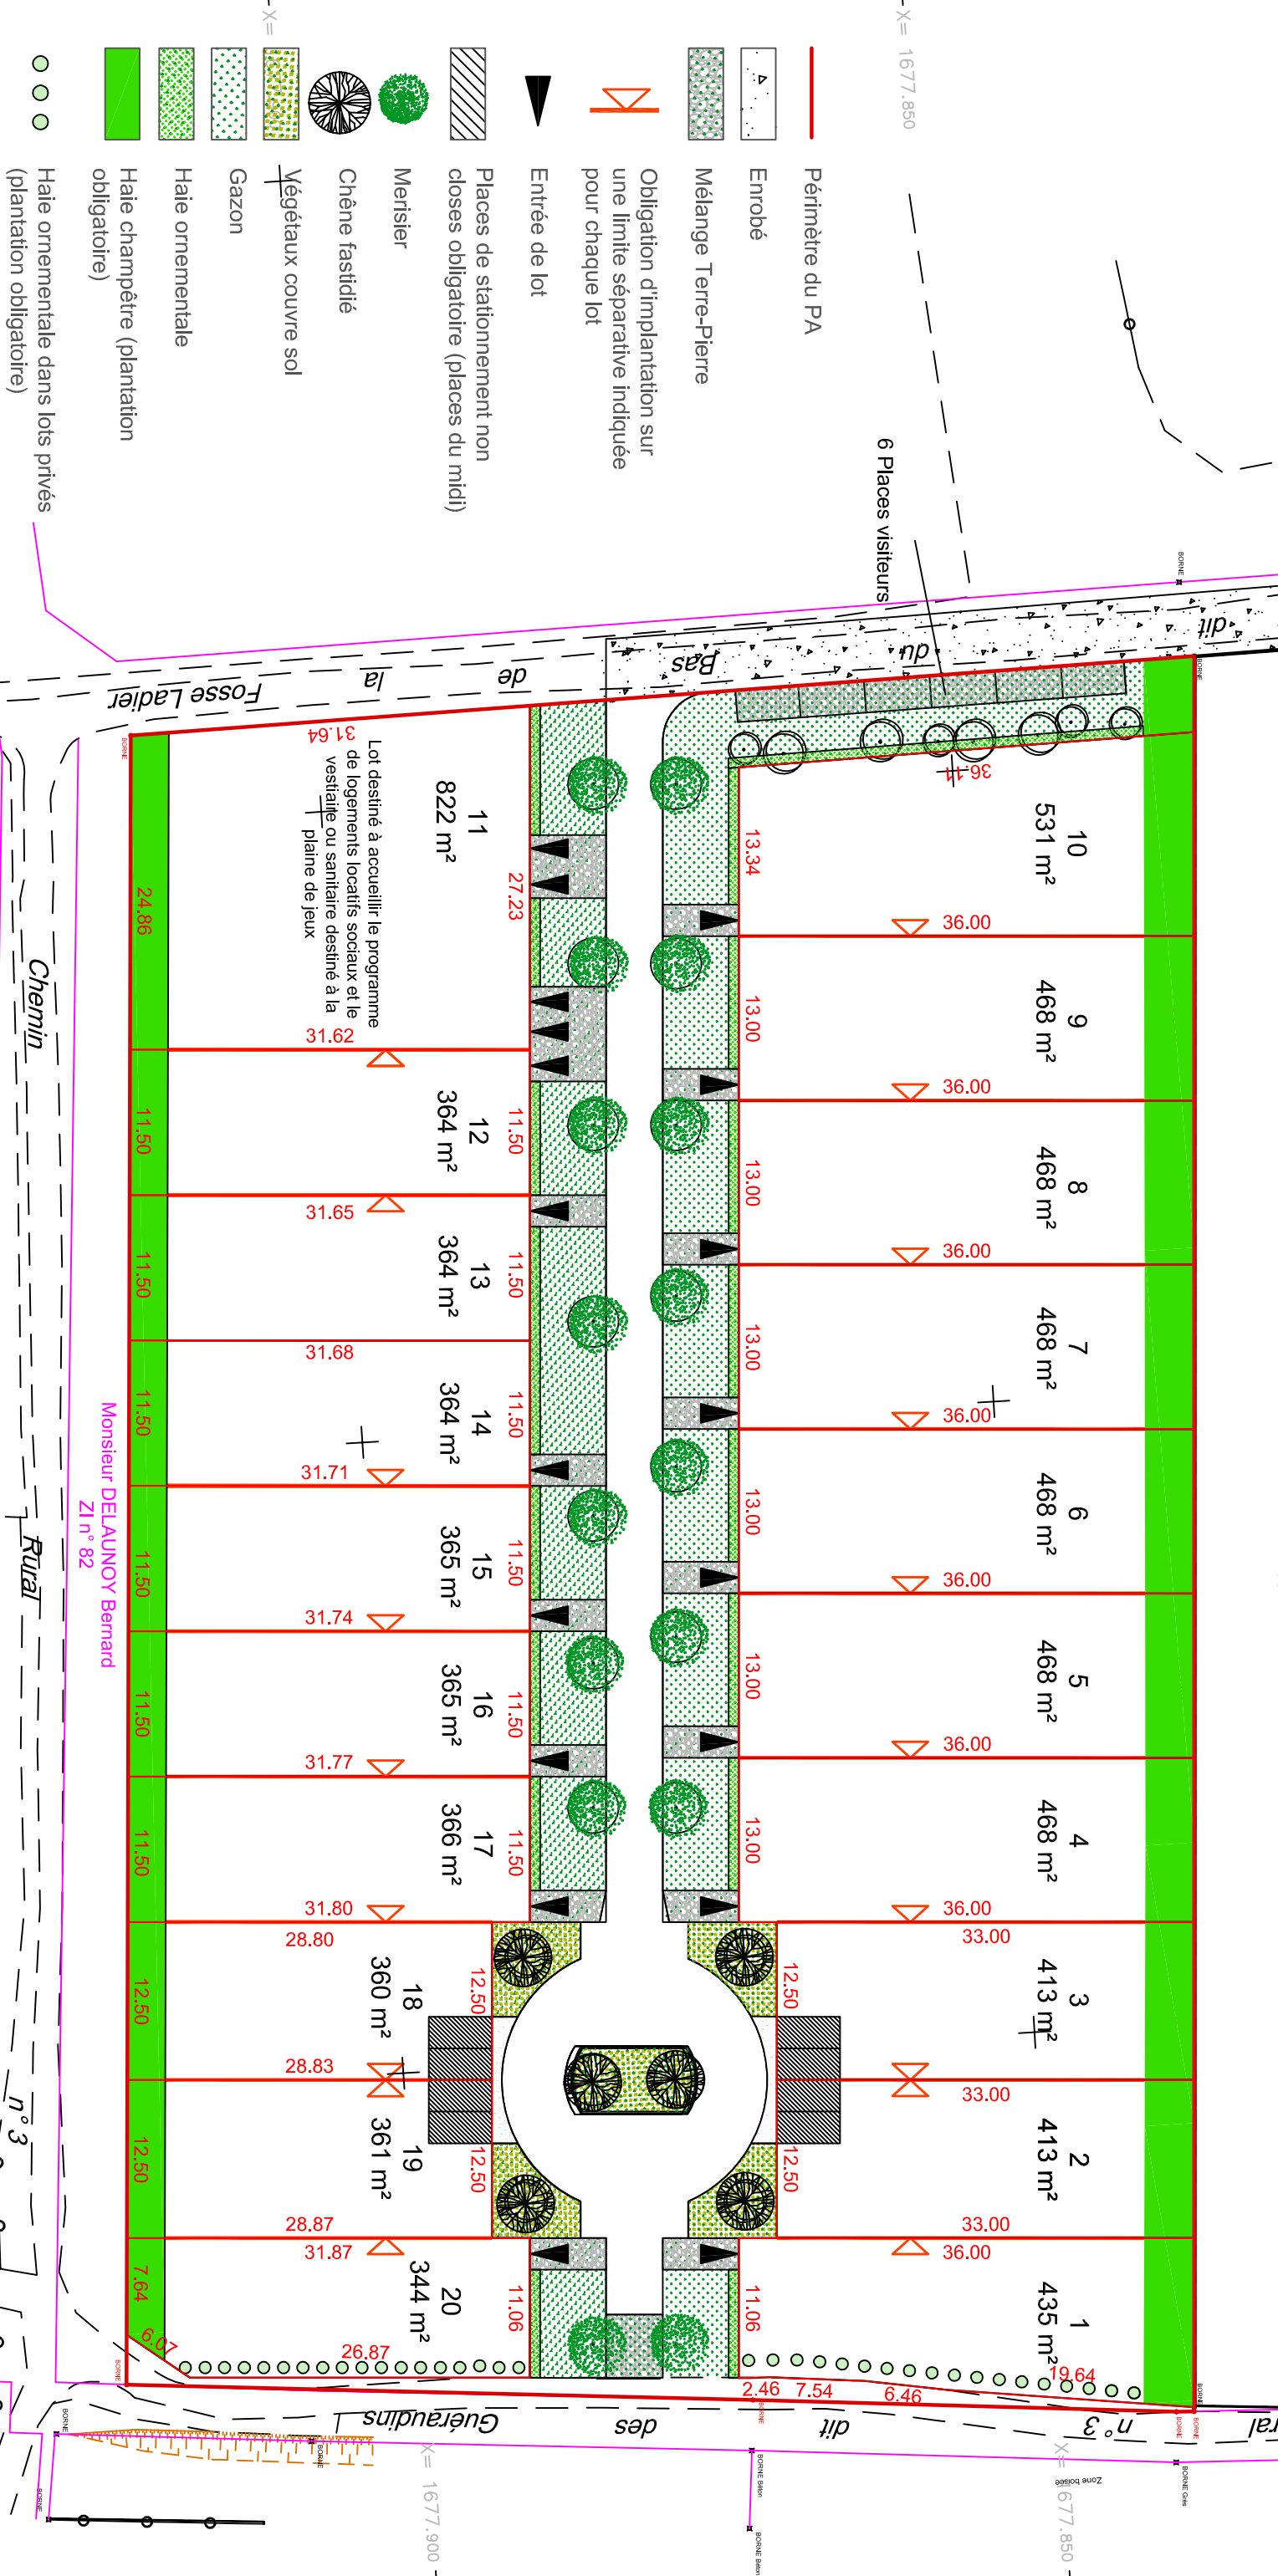

Lot destiné à accueillir le programme de logements locatifs sociaux et le vestiaire ou sanitaire destiné à la plaine de jeux

- Entrée de lot
- Places de stationnement non closes obligatoire (places du midi)
- Merisier
- Chêne fastidié
- Végétaux couvre sol
- Gazon
- Haie ornementale
- Haie champêtre (plantation obligatoire)
- Haie ornementale dans lots privés (plantation obligatoire)
- Périmètre du PA
- Enrobé
- Mélange Terre-Pierre
- Obligation d'implantation sur une limite séparative indiquée pour chaque lot

Echelle 1/500

Y = 8149.450

Y = 8149.500

Y = 8149.550

Y = 8149.600

Edition du 18-10-2017