

Département de Seine et Marne

- VENEUX LES SABLONS -

Commune de MORET-LOING-ET-ORVANNE

DOSSIER DE PERMIS D'AMENAGER

"Les Bois Grillots 2"

PLAN DE SITUATION

Maître d'ouvrage:



SEP Les Bois Grillots
7 bis, Rue des Sesçois
77590 Bois le Roi
Tél. 01.64.71.18.70
Fax: 01.64.71.18.71

Vu pour être annexé
à mon arrêté

du 12 JAN. 2018

Le Maire
Michel BERNARD

Architecte :



GPArchitectes
873, Boulevard de la Riollette
60520 La Chapelle En Serval
Tél. 03.44.54.68.67

Bureau d'études VRD :



ECMO
27, rue des Hauteurs du Loing
77140 NEMOURS
Tél. 01.64.28.02.63


Géomètre :




François-Xavier PHILIPPON
1, rue Montchavant
77250 ECUELLES
Tél. 01.60.70.54.09

Date : 05.12.2017

PA-1

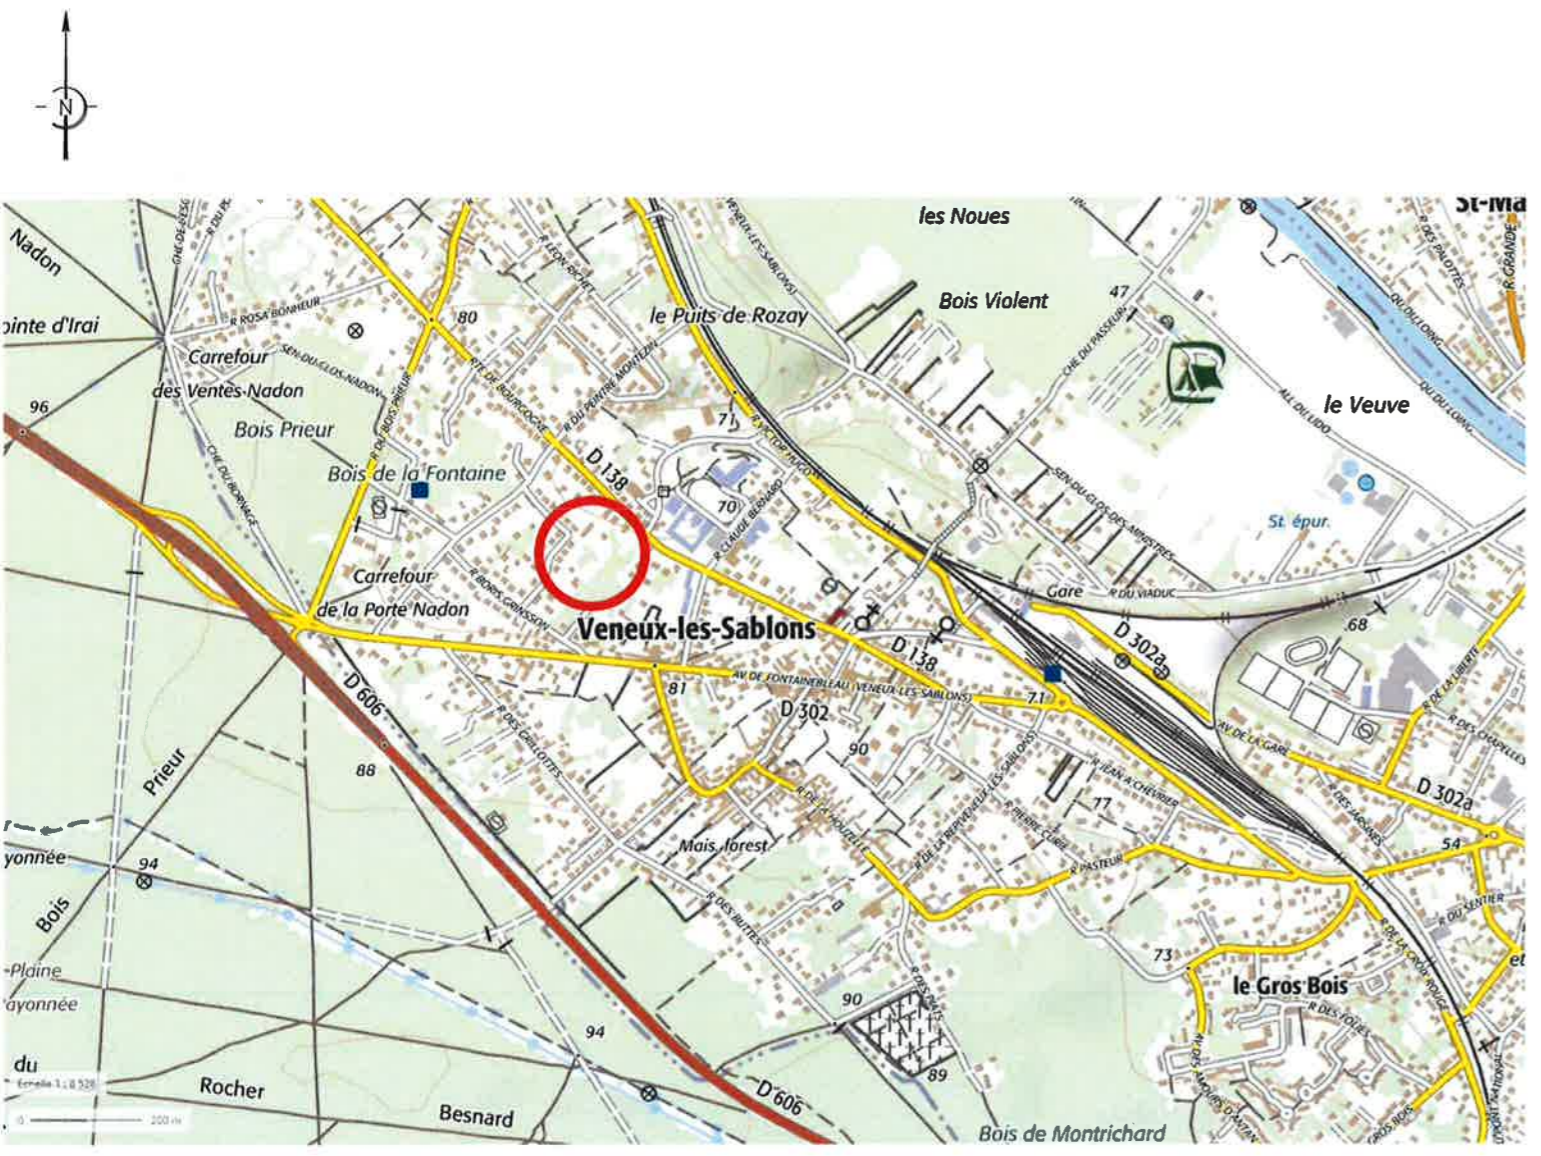

Extrait carte IGN

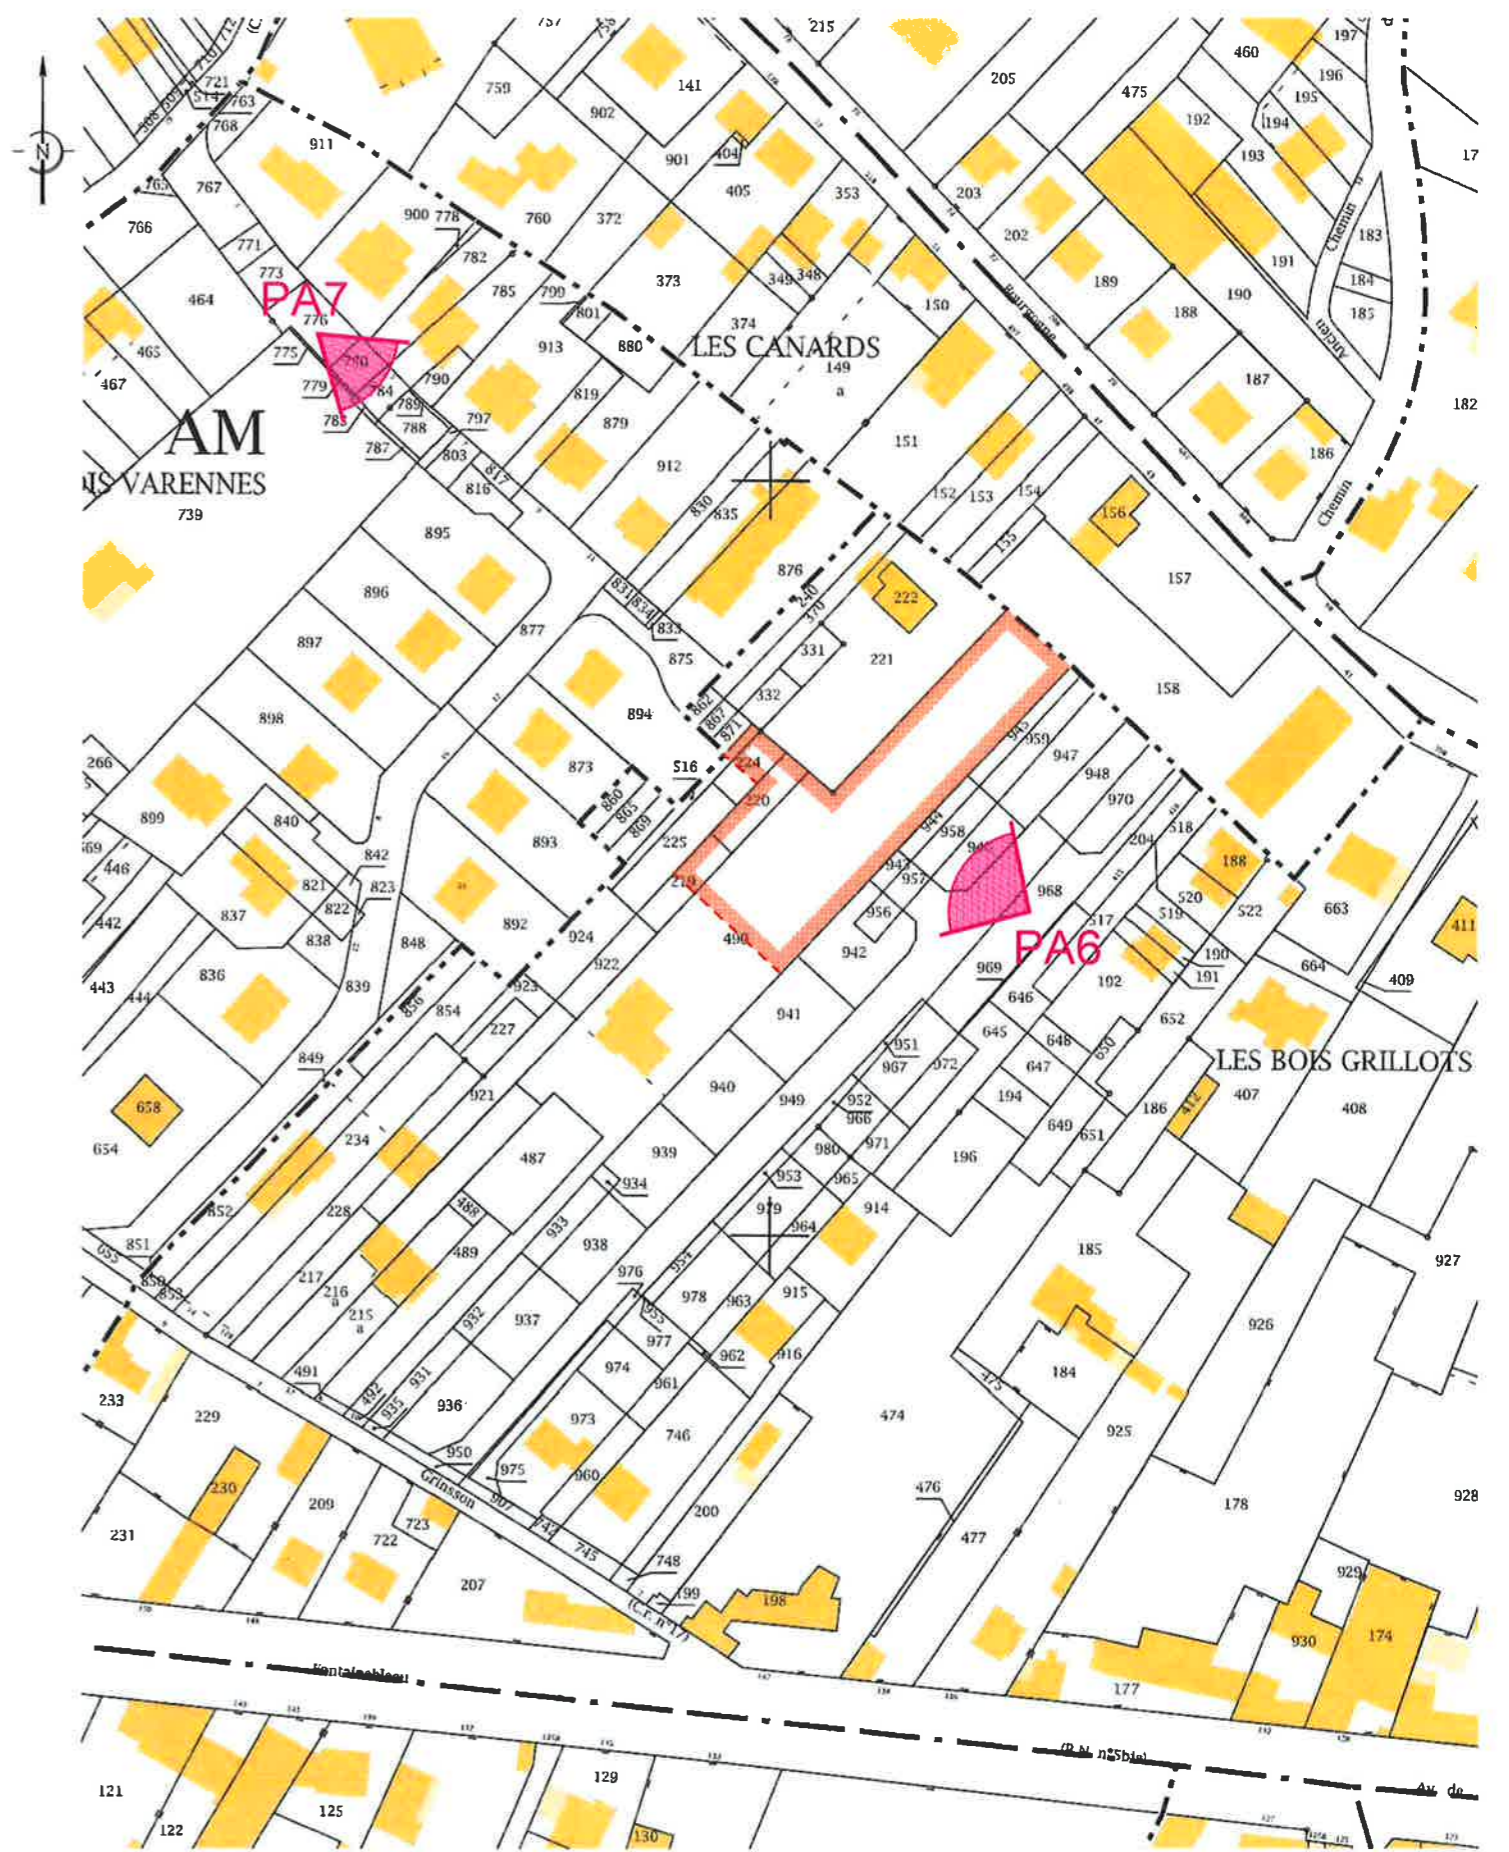

Extrait cadastre Section AM au 1/1500