


(Seine et Marne)
VENEUX LES SABLONS
Commune de MORET-LOING-ET-ORVANNE



7bis rue des Sesçois
77590 BOIS-LE-ROI
Tél:01 64 71 18 70 - Fax : 01 64 71 18 71
e-mail : contact@geoterre.fr

Rue Boris Grinsson
Lotissement "Les Bois Grillots"
10 rue Jean Monnet
Plan de vente et de bornage
Lot n °4

Superficie : 478 m2 - Cadastre Section AM 1017
Surface de plancher : 250 m²

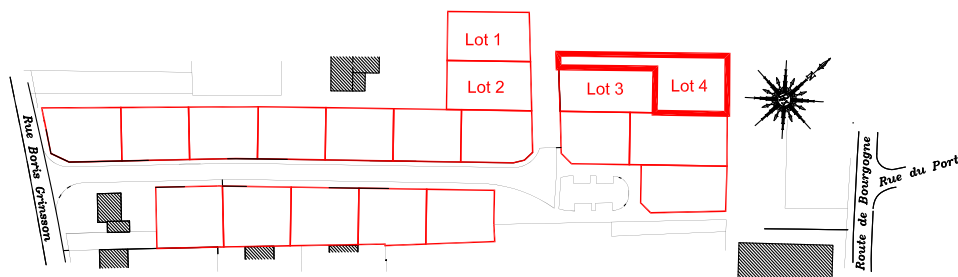

Architecte :



GPArchitectes
873, Boulevard de la Riollette
60520 La Chapelle En Serval
Tél. 03.44.54.68.67

Bureau d'études VRD :



ECMO
27, rue des Hauteurs du Loing
77140 NEMOURS
Tél. 01.64.28.02.63



Géomètre Expert

François-Xavier PHILIPPON
1, rue Montchavant
77250 MORET-LOING-ET-ORVANNE (Ecuelles)
Tél. 01.60.70.54.09

Lot n °4 Dossier : 210171_VEN
Echelle : 1/200e
Le 31 mai 2018

IMPORTANT

L'emplacement des réseaux et cotes projet sont ceux du plan V.R.D., les constructeurs devront en vérifier la position exacte avant construction.

Compte tenu des activités des chantiers, les constructeurs doivent impérativement vérifier les cotes périmétriques avant construction.

Toute anomalie devra être signalée au Cabinet PHILIPPON.

La surface et les cotes périmétriques du lot ne seront définitives qu'après bornage contradictoire avec les riverains et bornage des lots.

Les cotes altimétriques du terrain naturel sont celles avant travaux et sont susceptibles d'avoir subi des modifications.

