

(Seine et Marne)

VENEUX LES SABLONS

Commune de MORET-LOING-ET-ORVANNE

Lot n °3

Dossier : 210171_VEN

Echelle : 1/200e

Le 31 mai 2018



7bis rue des Sesçois

77590 BOIS-LE-ROI

Tél:01 64 71 18 70 - Fax : 01 64 71 18 71


e-mail : contact@geoterre.fr

Rue Boris Grinsson
Lotissement "Les Bois Grillots"
8 rue Jean Monnet
Plan de vente et de bornage

Lot n °3

Superficie : 367 m² - Cadastre Section AM 1016

Surface de plancher : 250 m²

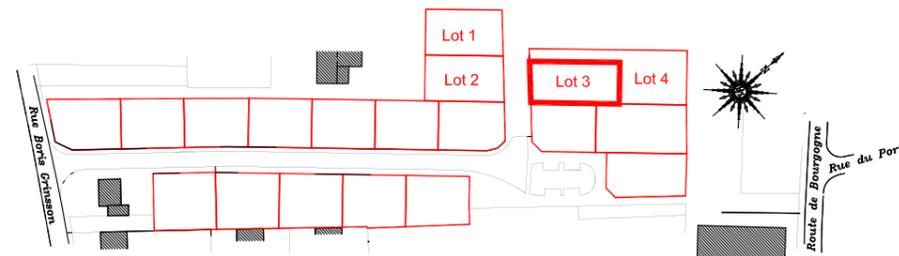

Architecte :



GPArchitectes

873, Boulevard de la Riollette
60520 La Chapelle En Serval
Tél. 03.44.54.68.67

Bureau d'études VRD :



ECMO

27, rue des Hauteurs du Loing
77140 NEMOURS
Tél. 01.64.28.02.63

IMPORTANT

L'emplacement des réseaux et cotes projet sont ceux du plan V.R.D., les constructeurs devront en vérifier la position exacte avant construction.

Compte tenu des activités des chantiers, les constructeurs doivent impérativement vérifier les cotes périmétriques avant construction.

Toute anomalie devra être signalée au Cabinet PHILIPPON.


La surface et les cotes périmétriques du lot ne seront définitives qu'après bornage contradictoire avec les riverains et bornage des lots.

Les cotes altimétriques du terrain naturel sont celles avant travaux et sont susceptibles d'avoir subi des modifications.



Géomètre Expert

François-Xavier PHILIPPON
1, rue Montchavant
77250 MORET-LOING-ET-ORVANNE (Ecuelles)
Tél. 01.60.70.54.09

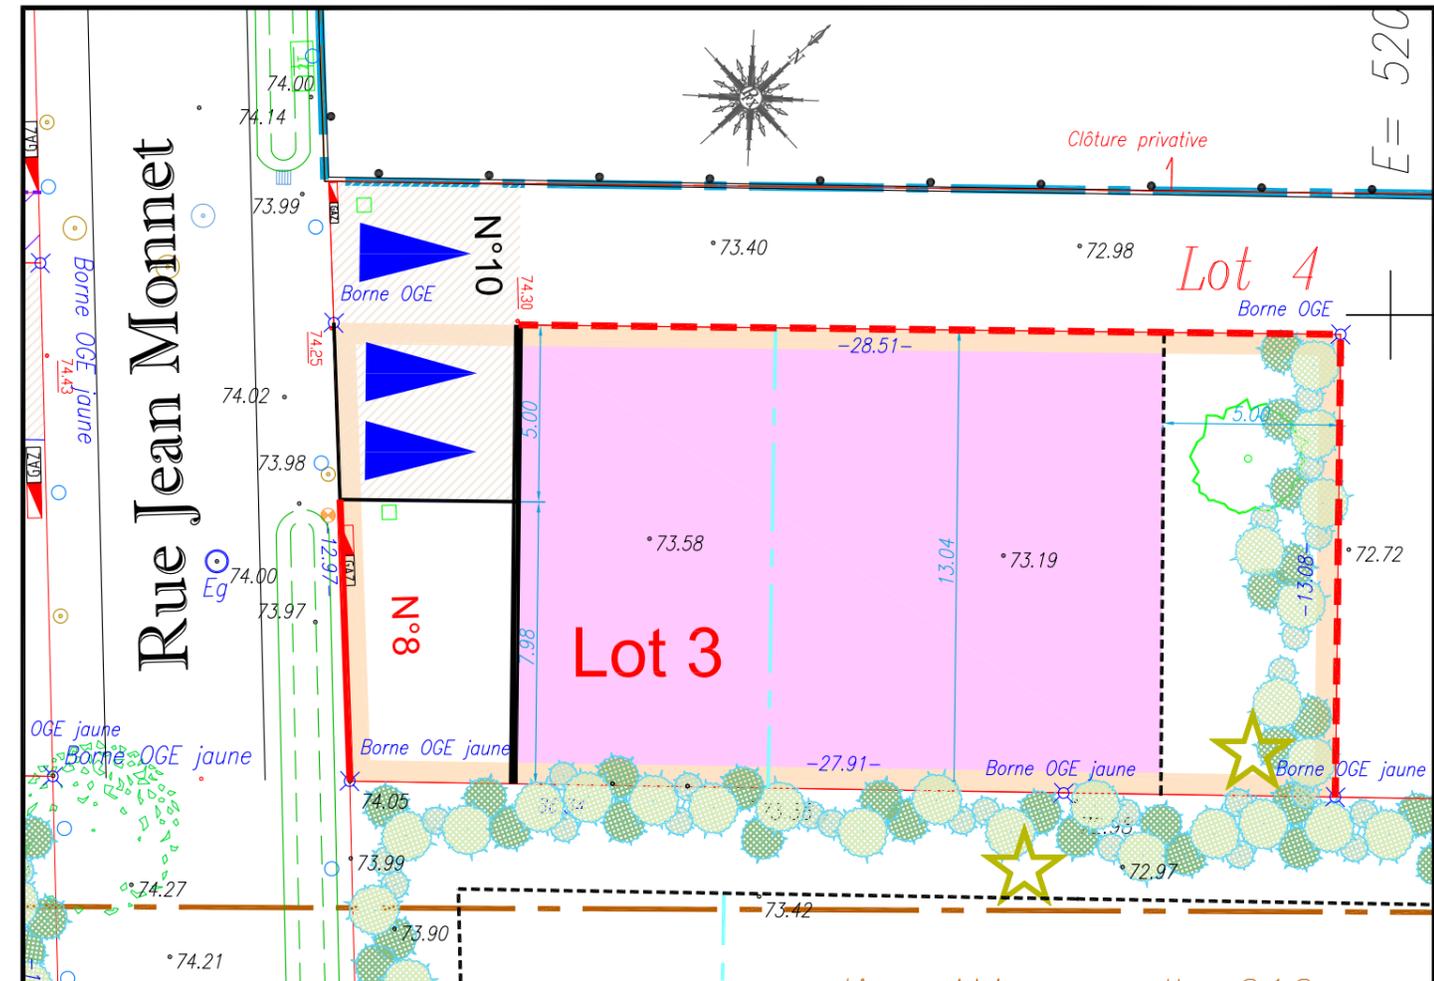

LEGENDE :

- Clôture séparative doublée d'une haie vive à la charge du client.....
- Emprise du lot.....
- Emprise de constructibilité.....
- Retrait minimum de la façade.....
- Implantation des abris de jardin.....
- Clôture existante.....
- Haie bocagère
- Réalisé par l'aménageur :
Clôture donnant sur le domaine public de type grillage rigide plastifié vert d'une hauteur maxi de 1,50 m
- Cotes périmétriques du lot.....
- Citerneau d'eau Potable.....
- Boîte réseau téléphonique.....

- Coffret électrique.....
- Coffret gaz.....
- Branchement assainissement eaux usées
- Eclairage public.....
- Plantations - Arbres.....
- Bord voirie.....
- Cotation projet.....
- Cotation du terrain naturel levé.....
- Noue.....
- Sens de faitage privilégié.....
- Place du midi
- Interdiction de clore.....