


Plan de situation PA1

12 juillet 2019

Extrait cadastral
Echelle 1/4000ème

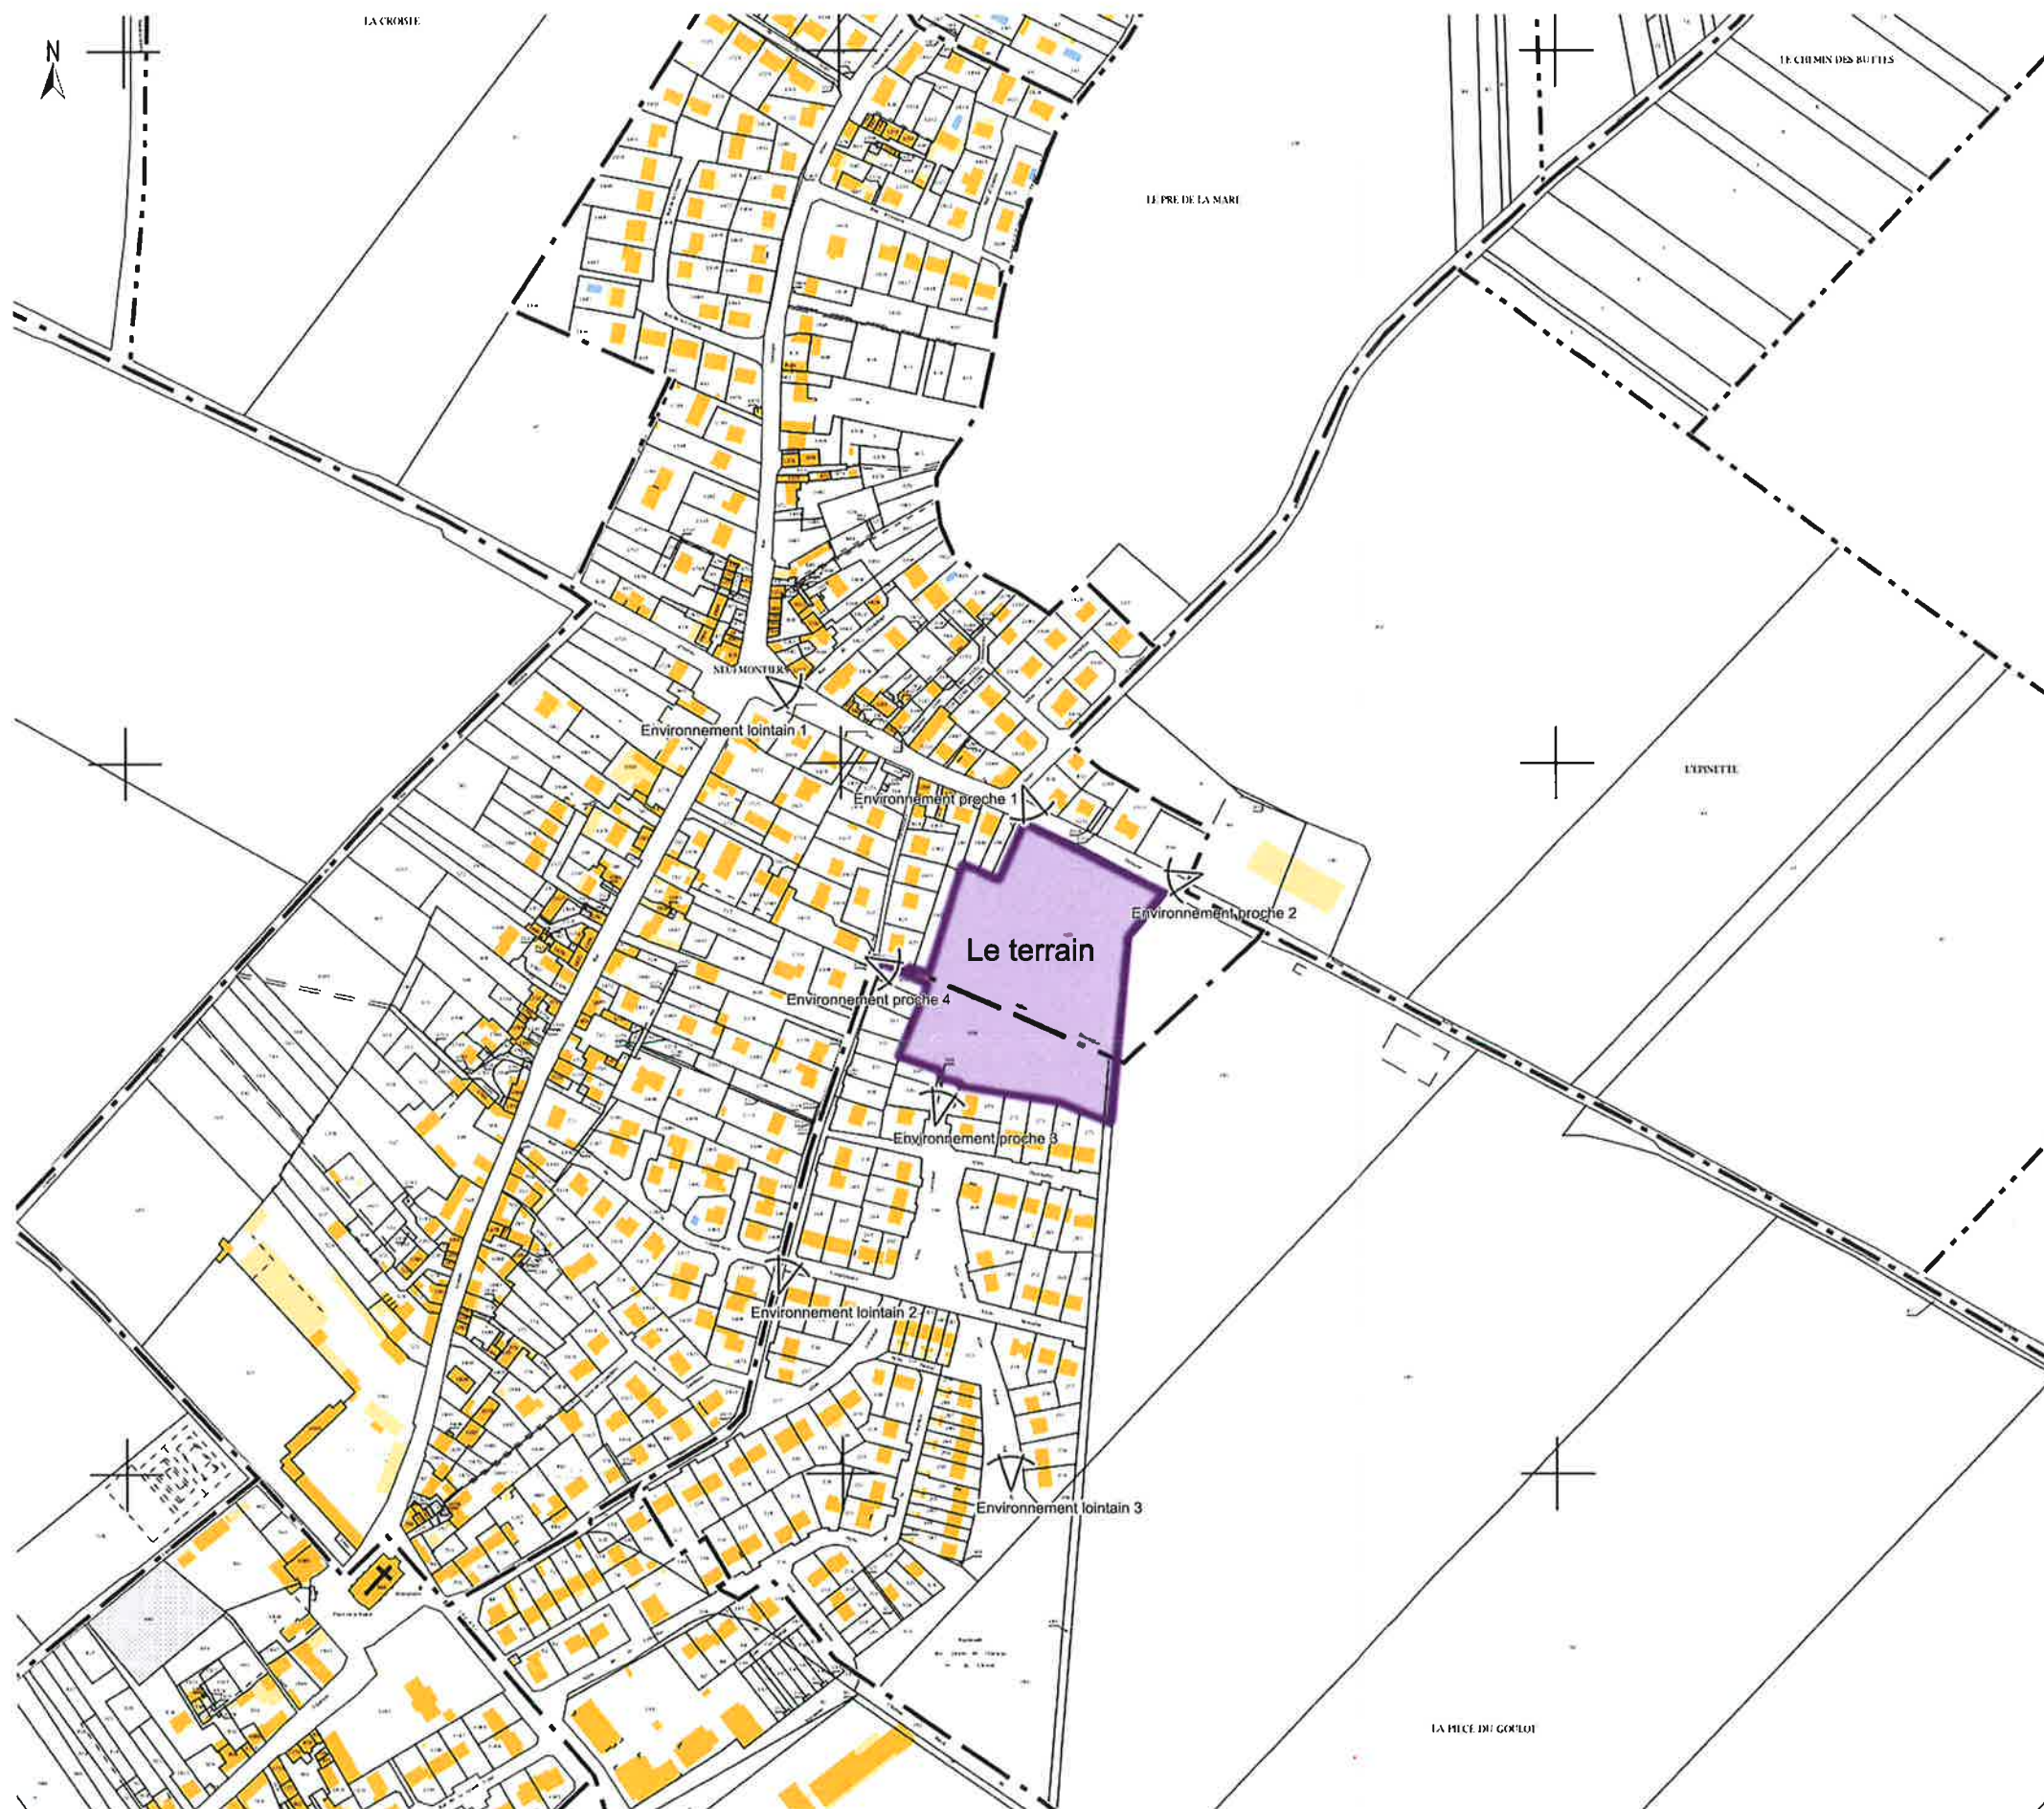

Vu pour être annexé



Le 01 OCT. 2019
Emmanuel Tondu
Adjoint délégué à
l'urbanisme

GPArchitectes
873, Boulevard de la Riollette
60520 La Chapelle En Serval
tél:0344546867 fax:0344549645