

DEPARTEMENT DE SEINE ET MARNE

Commune de MAINCY

VU POUR ÊTRE
ANNEXÉ À MON ARRÊTÉ
EN DATE DU

03 OCT 2019



Le Maire

Alain PONSANCO

Dossier de Permis d'Aménager

« Les Prairies »

PA 01 – Plan de situation

Maîtres d'ouvrage



Geoterre

7 bis rue des Sesçois
77590 BOIS LE ROI
Tel : 01.64.71.18.70
Email : contact@geoterre.fr



Urba-Terre

12 quai d'Anjou
94340 JOINVILLE LE PONT
Tel : 06.63.80.57.24
Email : fmesa@urba-terre.com

Maîtres d'œuvre

Architecte – Urbaniste



SJL Architecte

26 Avenue du 8 mai 1945
95200 SARCELLES
Tel : 09.52.05.02.55
Email : sluzon@sjlarchitecte.com

Bureau d'Études VRD




GNAT Ingénierie

12 Rue Albert Einstein
77420 CHAMPS SUR MARNE
Tel : 01.60.05.47.76
Email : info@gnat.fr

Date : 12/06/2019

1/2

Plan de situation PA 1

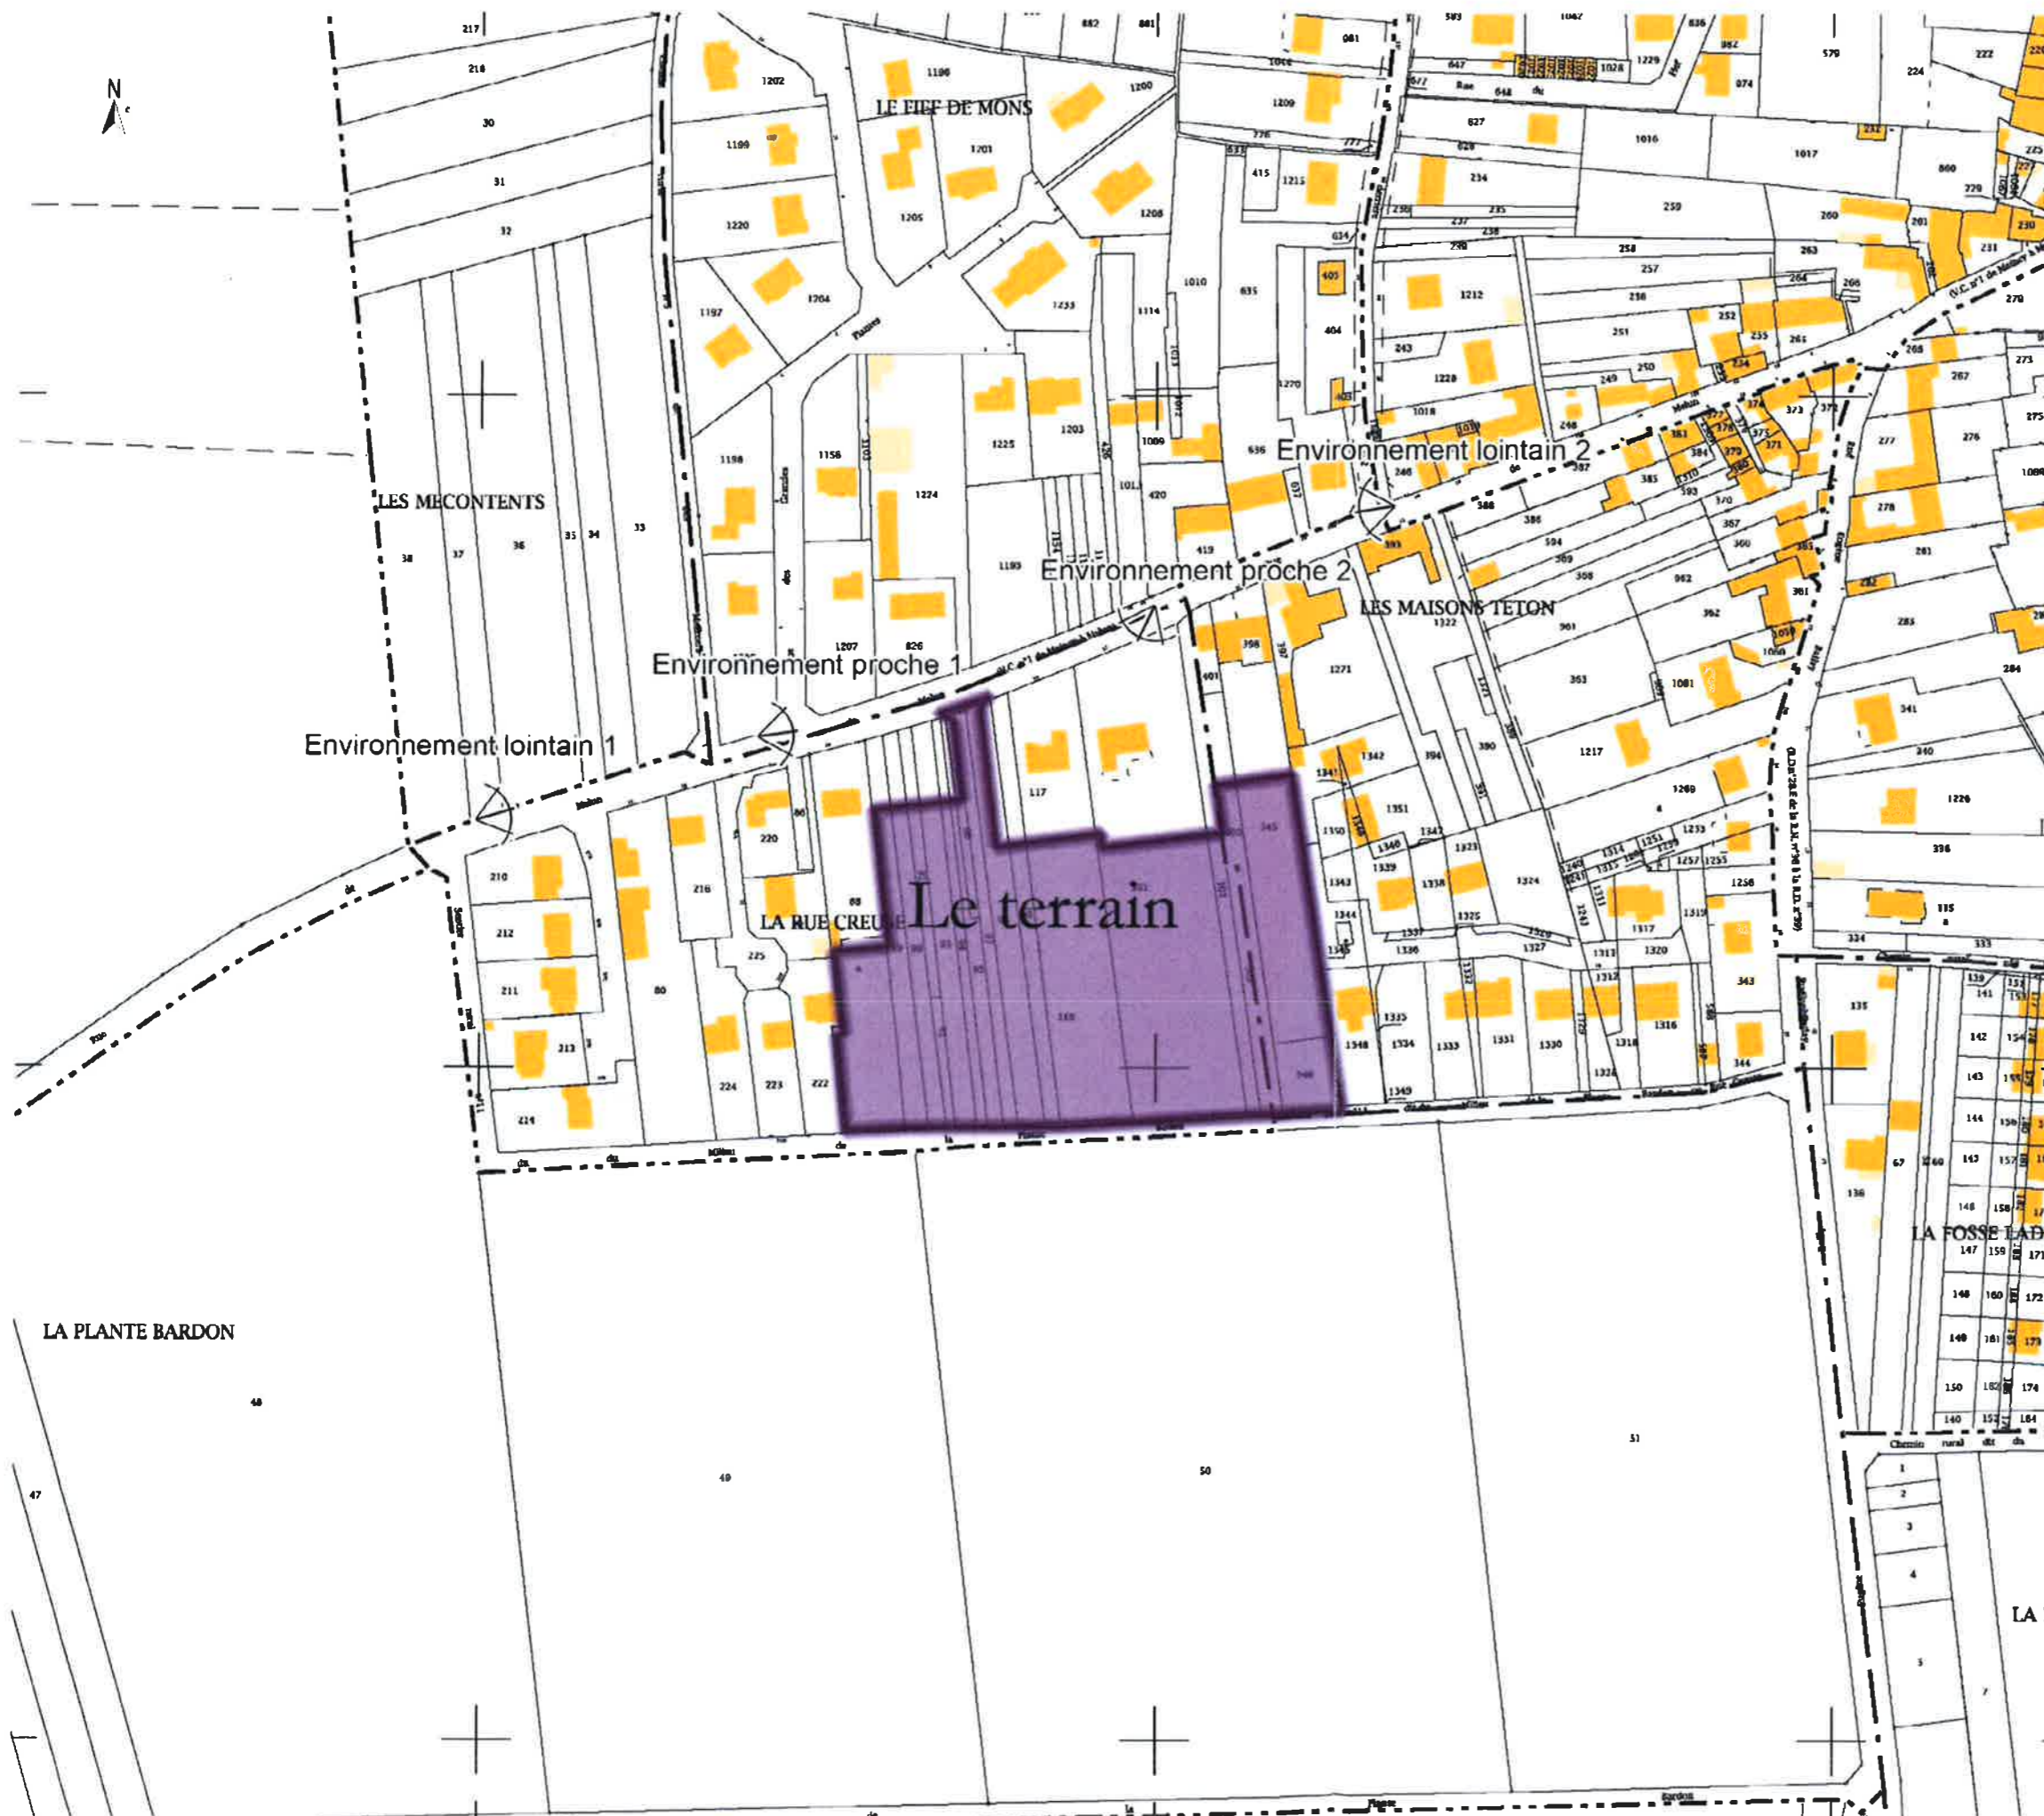

SJL'ARCHITECTE S.AS
26, Avenue du 8 mai 1945
95200 Sarcelles
R.C.S: 534 519 855 Pontoise
Matricule National S14783

Echelle : 1/2000^{ème}

2/2