

NOTA :

Emprise du Lotissement


C.O.G.E.R.A.T.
 Géomètres-Experts-Fonciers-Associés
 Bureau de Melun
 32, rue Saint Ambroise
 77000 MELUN
 Tel:01-64-37-08-10 Fax:01-64-87-02-88
 E mail : melun@cogemat.fr
 Site Internet : www.cogemat.fr

NOTA :

Plan établi suivant les limites d'occupation au 30 Août 2018, sans bormage contradictoire avec les riverains.
 Les cotes et superficies annoncées sont données à titre indicatif et seront confirmées après bormage contradictoire.

NOTA :

La précision des données numériques extraite du fichier de dessin informatique dépend de l'échelle graphique pour laquelle le plan a été établi.
 Cette précision respecte les tolérances réglementant la profession de géomètre.

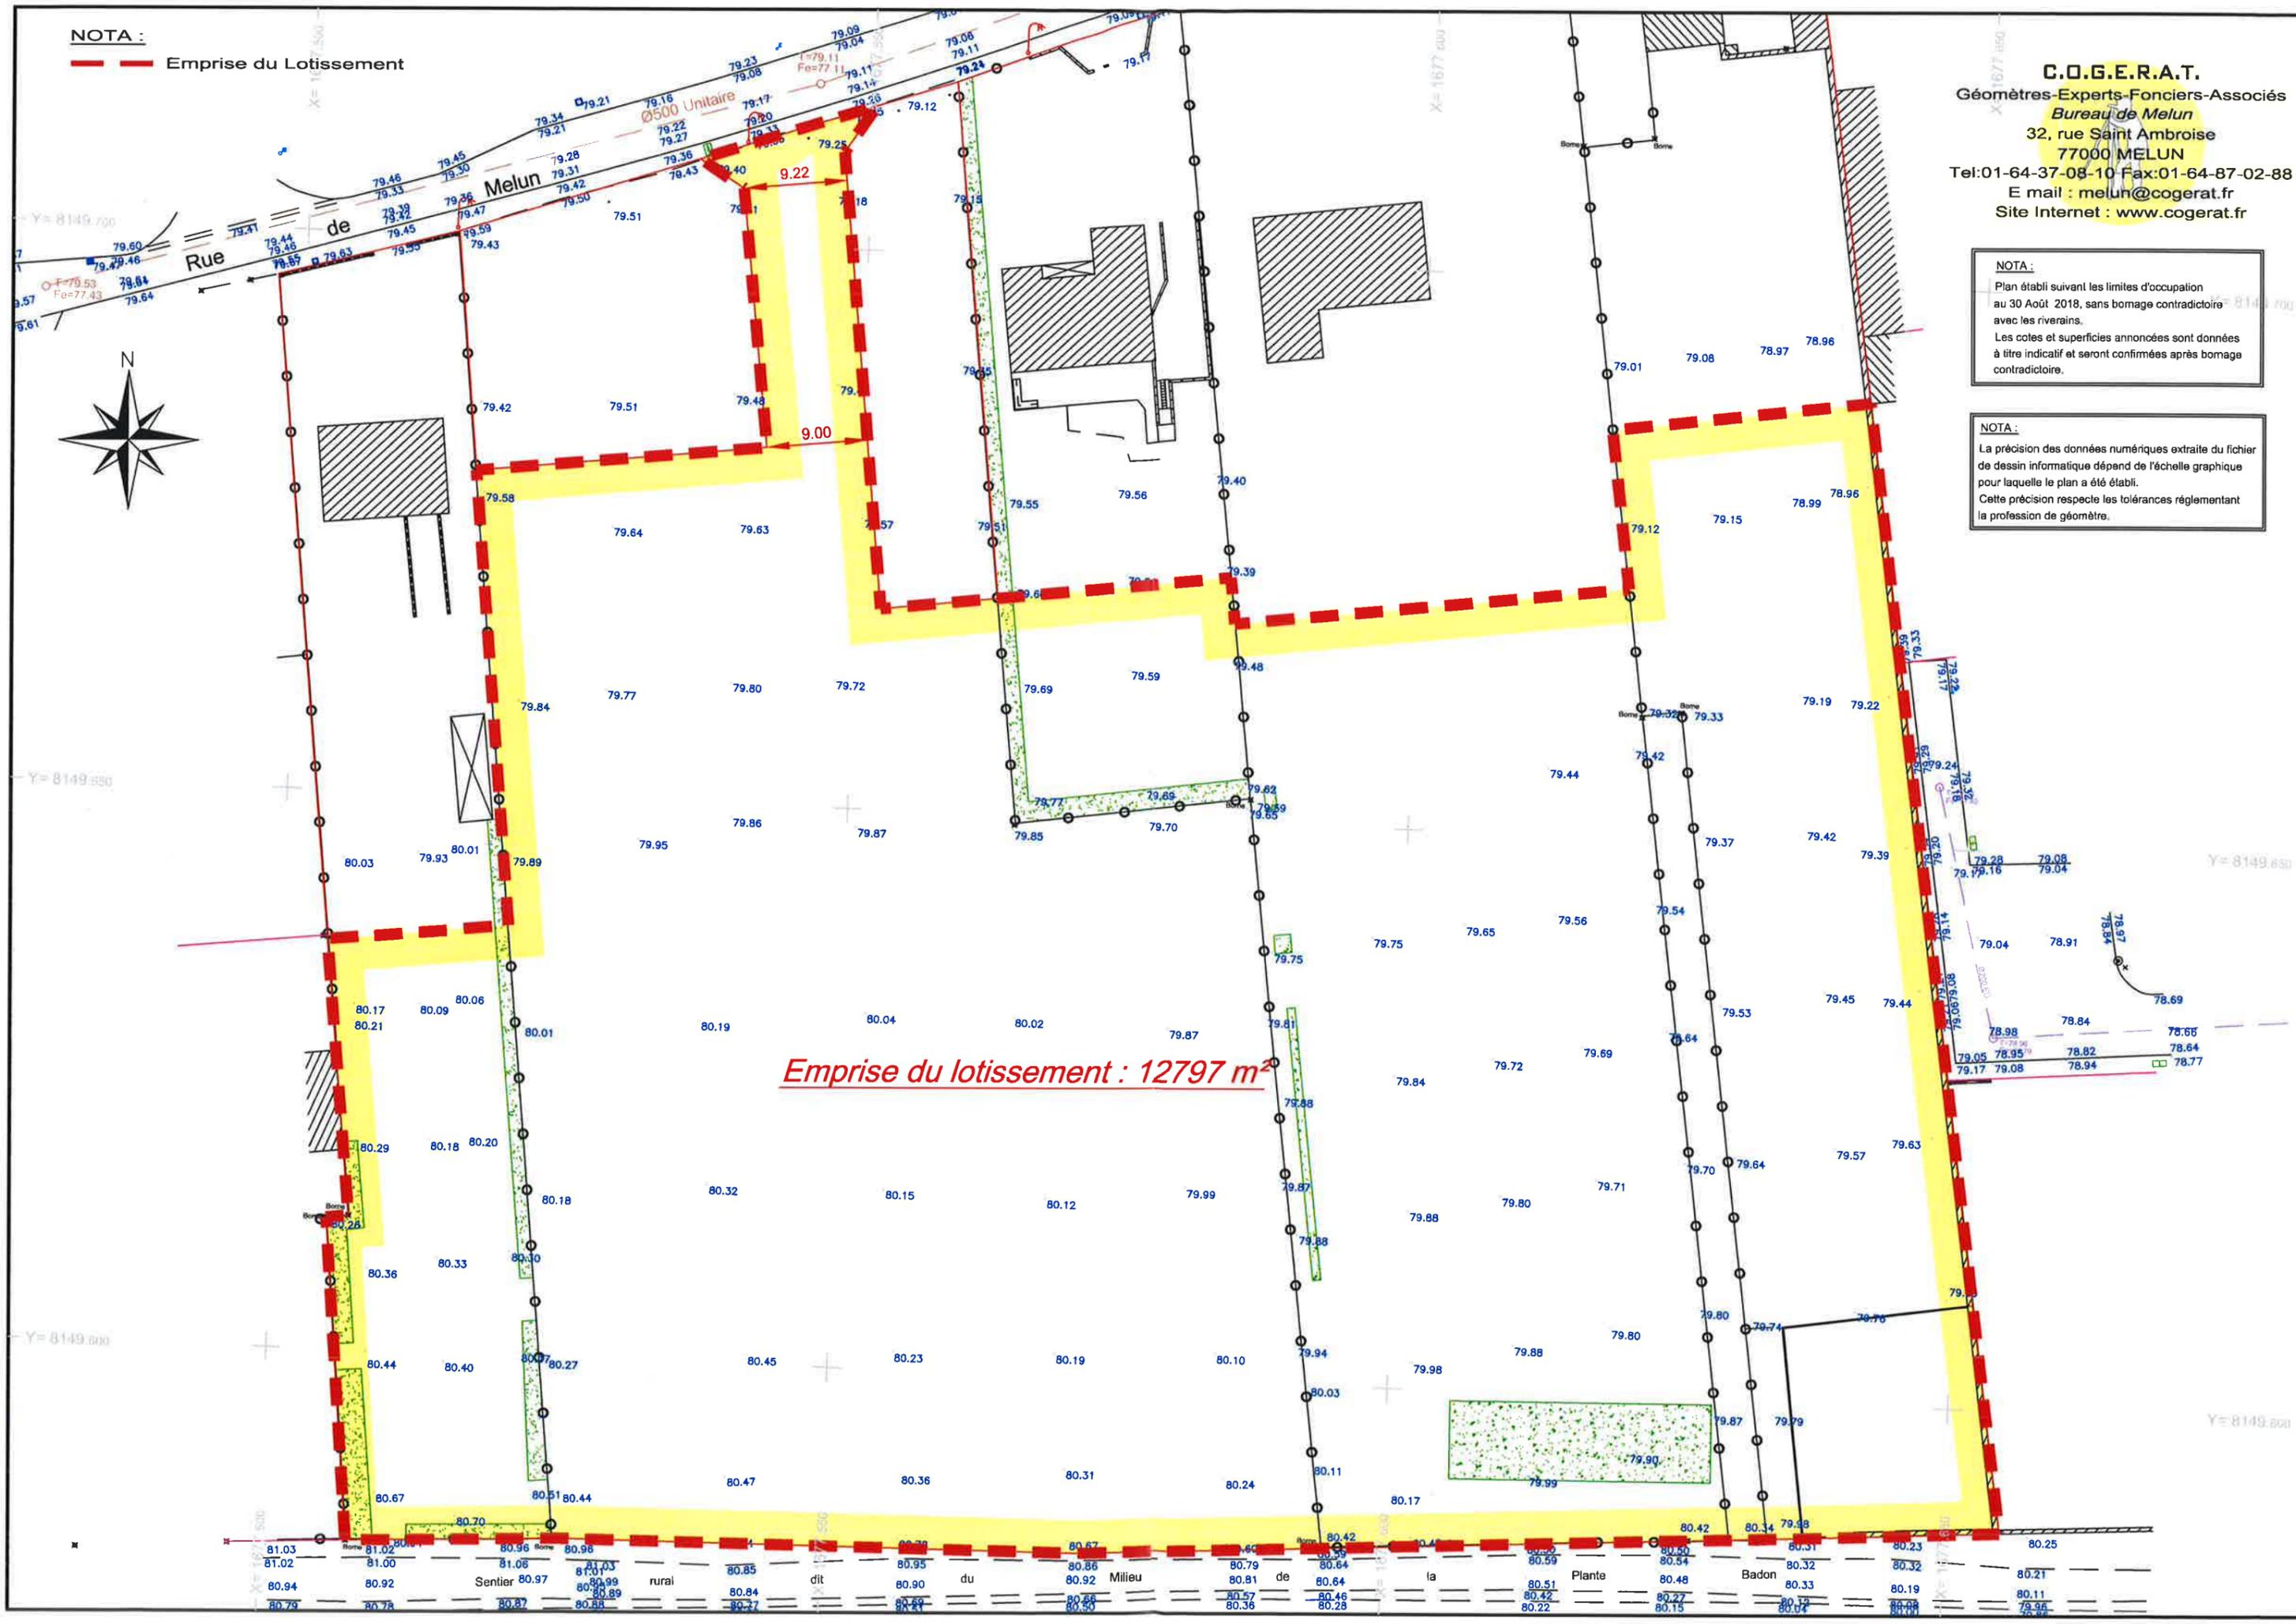

Emprise du lotissement : 12797 m²

Y= 8149.700

Y= 8149.850

Y= 8149.850

Y= 8149.850

81.03 81.02 81.00 81.06 81.03 81.01 80.99 80.89 80.85 80.84 80.82 80.88 80.95 80.90 80.87 80.86 80.79 80.81 80.84 80.51 80.48 80.32 80.33 80.19 80.21 80.94 80.92 80.97 80.93 80.99 80.89 80.85 80.84 80.82 80.88 80.95 80.90 80.87 80.86 80.79 80.81 80.84 80.51 80.48 80.32 80.33 80.19 80.21 80.79 80.78 80.82 80.88 80.89 80.85 80.84 80.82 80.88 80.95 80.90 80.87 80.86 80.79 80.81 80.84 80.51 80.48 80.32 80.33 80.19 80.21

03 OCT. 2019

Commune de MAINCY

Le Maire

A. PLOISANGE



Opération GEOTERRE - URBATERRE "Les Prairies"

Immeuble sis Rue de Melun

Cadastré section ZH n° 88p-89p-90p-91-92p-93p-94p-95p-

-96-97-98p-99p-101p-102p-103-117p-118

et section AB n° 400p-545p-546



PLAN DE L'ETAT ACTUEL PA 3

Maître d'ouvrage



Geoterre

7 bis rue des Sesçois
77590 Bois-le-Roi
Tél : 01.64.71.18.70
contact@geoterre.fr

Maître d'Ouvrage



Urba-Terre

12 quai d'Anjou
94340 JOINVILLE-LE-PONT
fmesa@urba-terre.com

Echelle : 1/500

Indice	Date	Resp.	Descriptif
-	-	-	-
-	-	-	-
-	-	-	-
-	-	-	-
-	-	-	-

C.O.G.E.R.A.T.
Géomètres-Experts-Fonciers-Associés
Bureau de Melun
32, rue saint Ambroise
77000 MELUN
Tel:01-64-37-08-10 Fax:01-64-87-02-88
E mail : melun@cogerat.fr
Site Internet : www.cogerat.fr

Date : 12 juin 2019

Plan : 1/1

Dossier : 18L0119_MAY

Indice : 0

Planimétrie:
Lambert 93 CC49
Rattachement par GPS

Altimétrie:
NGF Altitude Normale IGN 69
Rattachement par GPS

Fichier : 18L0119-PA3_MAY
Version : Autocad 2004

Dessinateur : MF