

DEPARTEMENT DE SEINE ET MARNE

Commune de MOISENAY

Dossier de Permis d'Aménager

« La Clé des Champs »

PA 01 – Plans de situation

Maîtres d'ouvrage



Geoterre

7 bis rue des Sesçois

77590 BOIS LE ROI

Tel : 01.64.71.18.70

Email : contact@geoterre.fr



Urba-Terre

12 quai d'Anjou

94340 JOINVILLE LE PONT

Tel : 06.63.80.57.24

Email : fmesa@urba-terre.com

Maître d'œuvre

Géomètre-Expert



SAS Didier THIBERVILLE

1 rue de la Loge aux Bergers

77820 LE CHATELET EN BRIE

Tel : 01.60.69.40.23

Email : contact@dtge.fr

Date : 24/07/2019

Vu pour être annexé à mon arrêté
du
Le Maire




COMMUNE DE MOISENAY

PLAN DE SITUATION

D'une propriété appartenant à l'Indivision **GARNIER**
Sise : Rue de la Boucle et Chemin de la Porte des Champs
Cadastre: Section D n° 1383 – 1384 et 1386 partie

Stanislas KOSMET
Conseiller Municipal délégué
en charge de l'Urbanisme

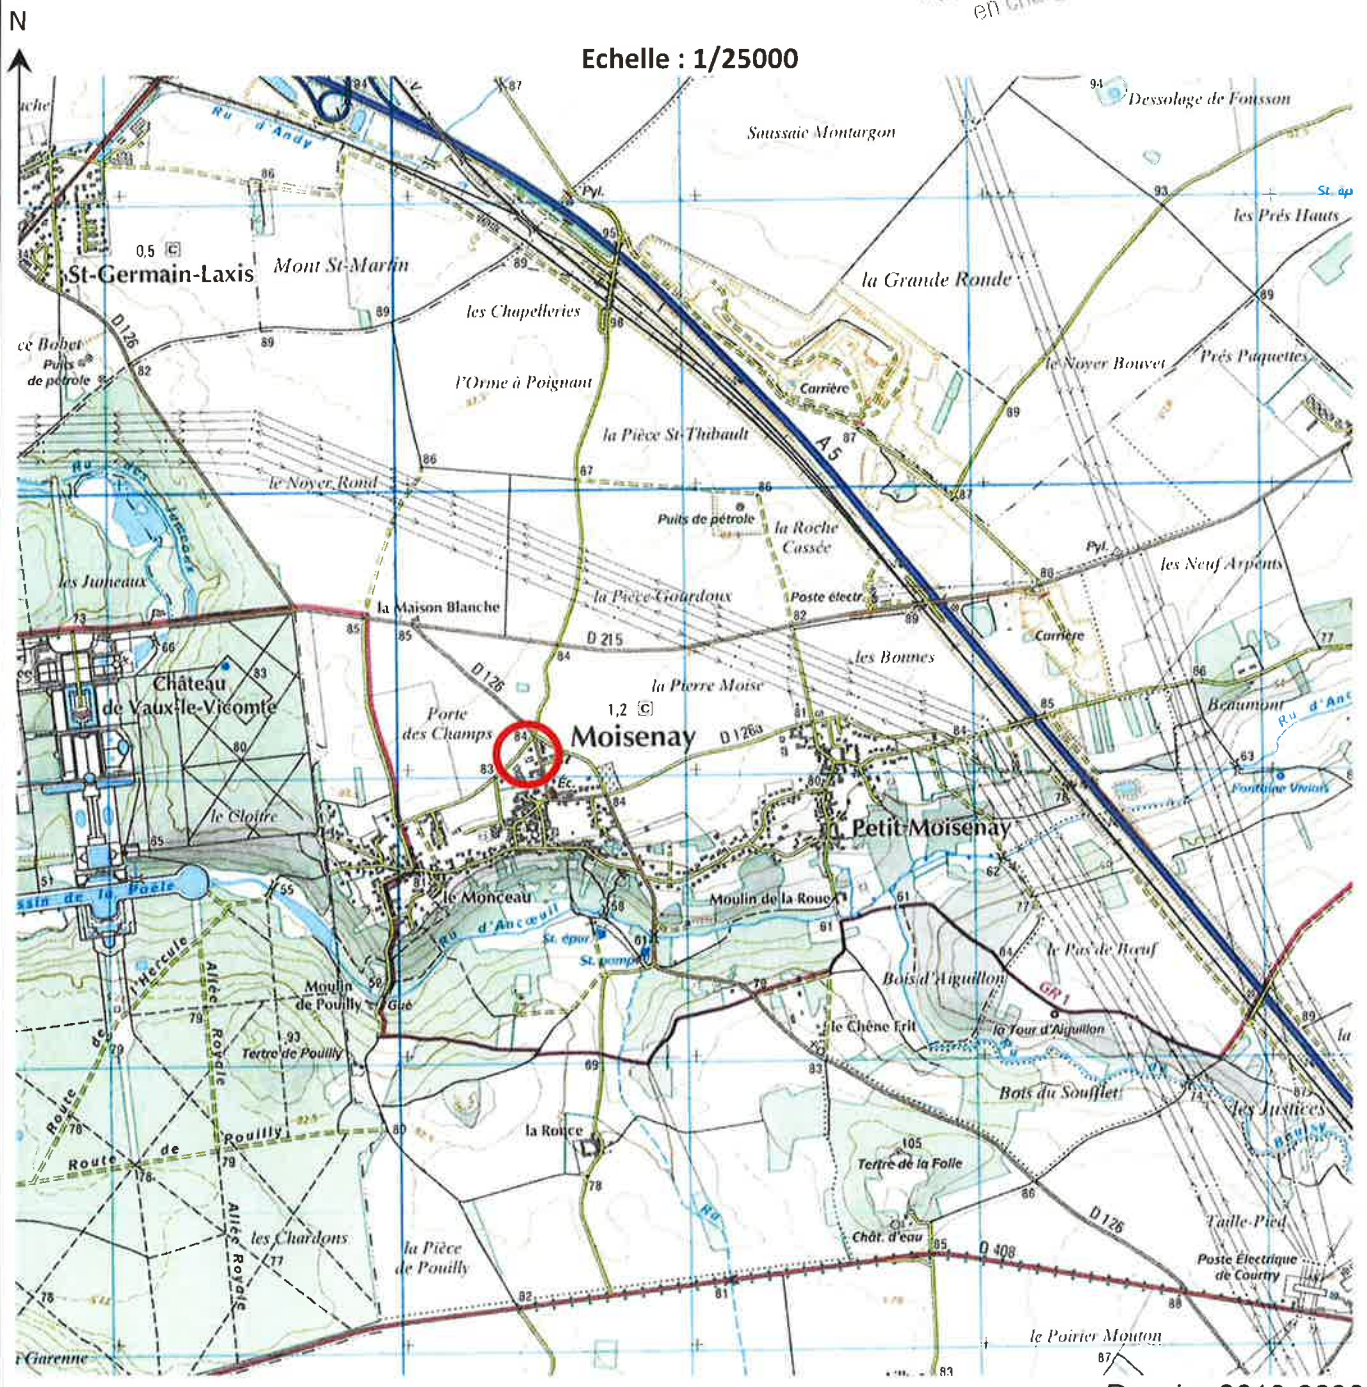

Echelle : 1/25000

Dossier 2019-0090

S.A.S. Didier THIBERVILLE - Géomètre Expert

1, rue de la Loge aux Bergers – B.P. 11 – 77820 LE CHATELET-EN-BRIE
☎ 01.60.69.40.23 📠 01.60.66.53.21 ✉ contact@dtge.fr
SIRET: 794 346 189 00010 - APE: 7112A
Inscription à l'Ordre des Géomètres Experts: 2013B400003



COMMUNE DE MOISENAY

PLAN DE SITUATION

D'une propriété appartenant à l'Indivision GARNIER
Sise : Rue de la Boucle et Chemin de la Porte des Champs
Cadastré : Section D n° 1383 – 1384 et 1386 partie


Echelle : 1/1000



Denis TRINCHET
Par délégation du Maire
le Conseiller municipal délégué
en charge de l'urbanisme

Vu pour être annexé à mon arrêté
du

Le Maire

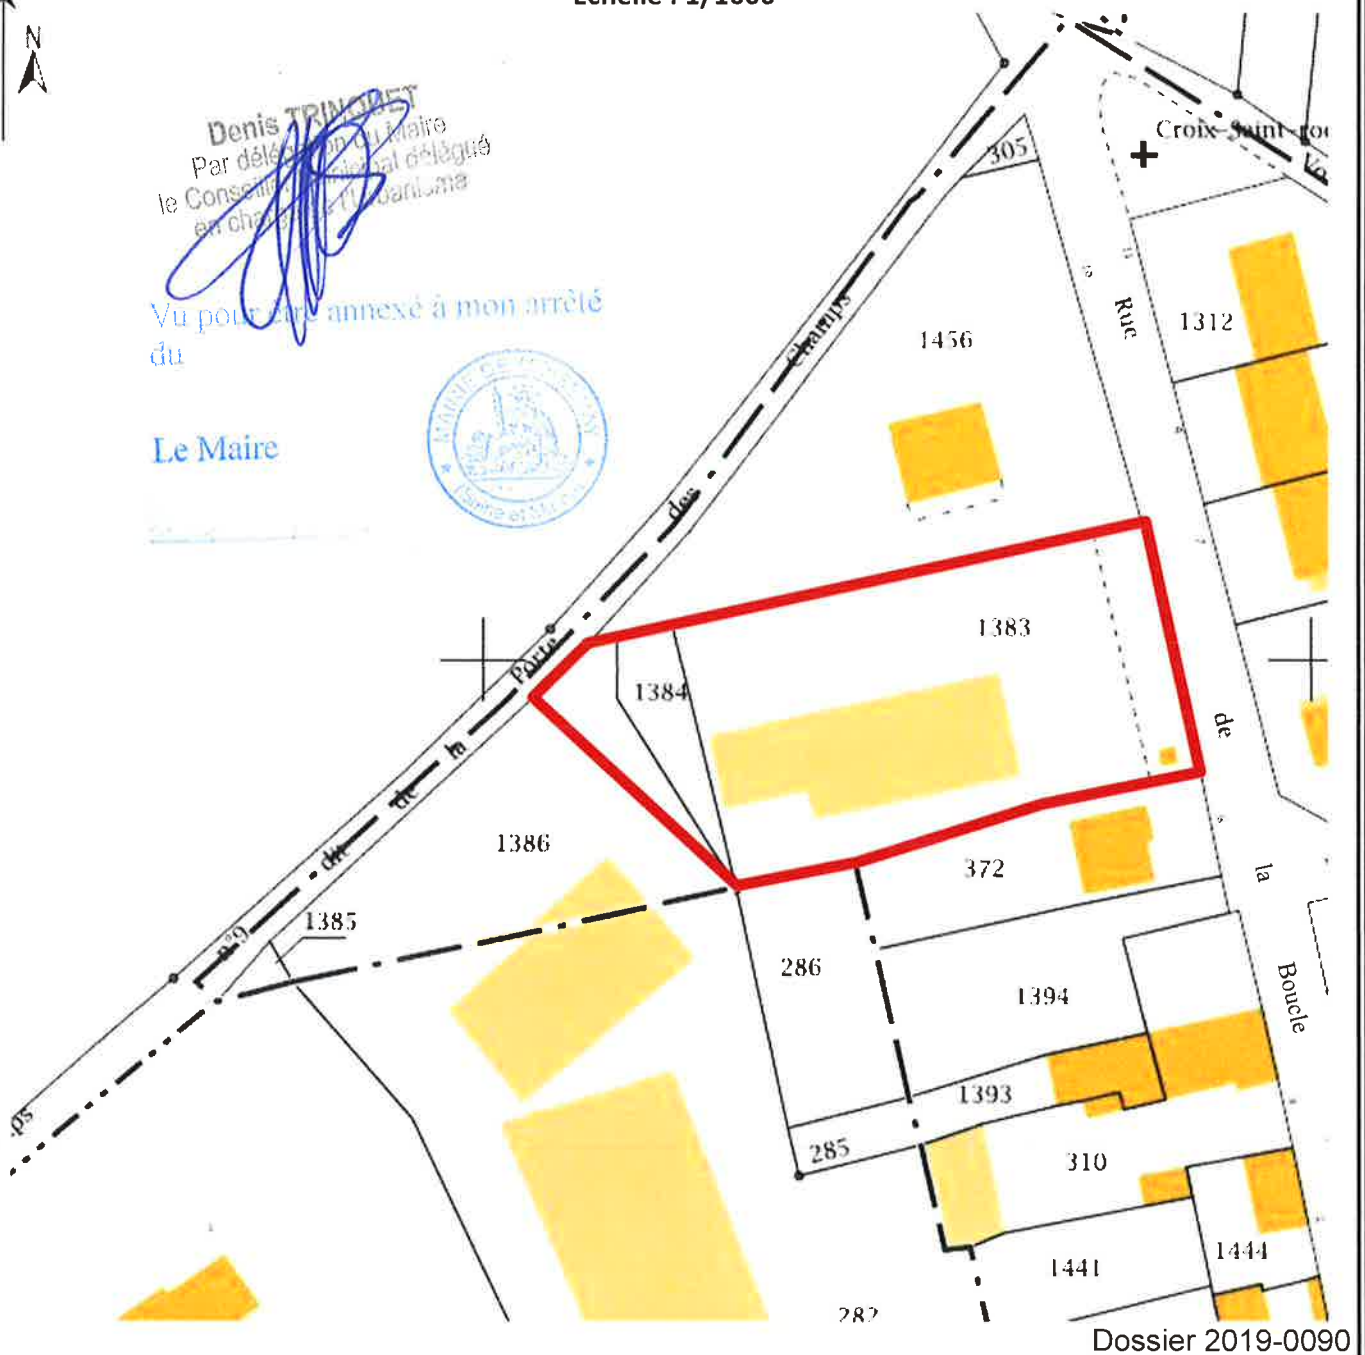

S.A.S. Didier THIBERVILLE - Géomètre Expert

1, rue de la Loge aux Bergers – B.P. 11 – 77820 LE CHATELET-EN-BRIE
☎ 01.60.69.40.23 📠 01.60.66.53.21 ✉ contact@dtge.fr
SIRET: 794 346 189 00010 - APE: 7112A
Inscription à l'Ordre des Géomètres Experts: 2013B400003