

DEPARTEMENT DE SEINE ET MARNE

Commune de MOISENAY

Dossier de Permis d'Aménager

« La Clé des Champs »

PA 04 – Plan de composition

Maîtres d'ouvrage



Geoterre

7 bis rue des Sesçois

77590 BOIS LE ROI

Tel : 01.64.71.18.70

Email : contact@geoterre.fr



Urba-Terre

12 quai d'Anjou

94340 JOINVILLE LE PONT

Tel : 06.63.80.57.24

Email : fmesa@urba-terre.com

Maître d'œuvre

Géomètre-Expert



SAS Didier THIBERVILLE

1 rue de la Loge aux Bergers

77820 LE CHATELET EN BRIE

Tel : 01.60.69.40.23

Email : contact@dtge.fr



Geoterre SAS
7 bis Rue des Sesçois,
77590 Bois-le-Roi


Dossier de Permis d'aménager "La clé des Champs"

Plan de Composition PA 4

Commune de MOISENAY (77)
Rue de la Boucle et chemin de la Porte des Champs



Urba-Terre
12 quai d'Anjou,
94340 Joinville le Pont

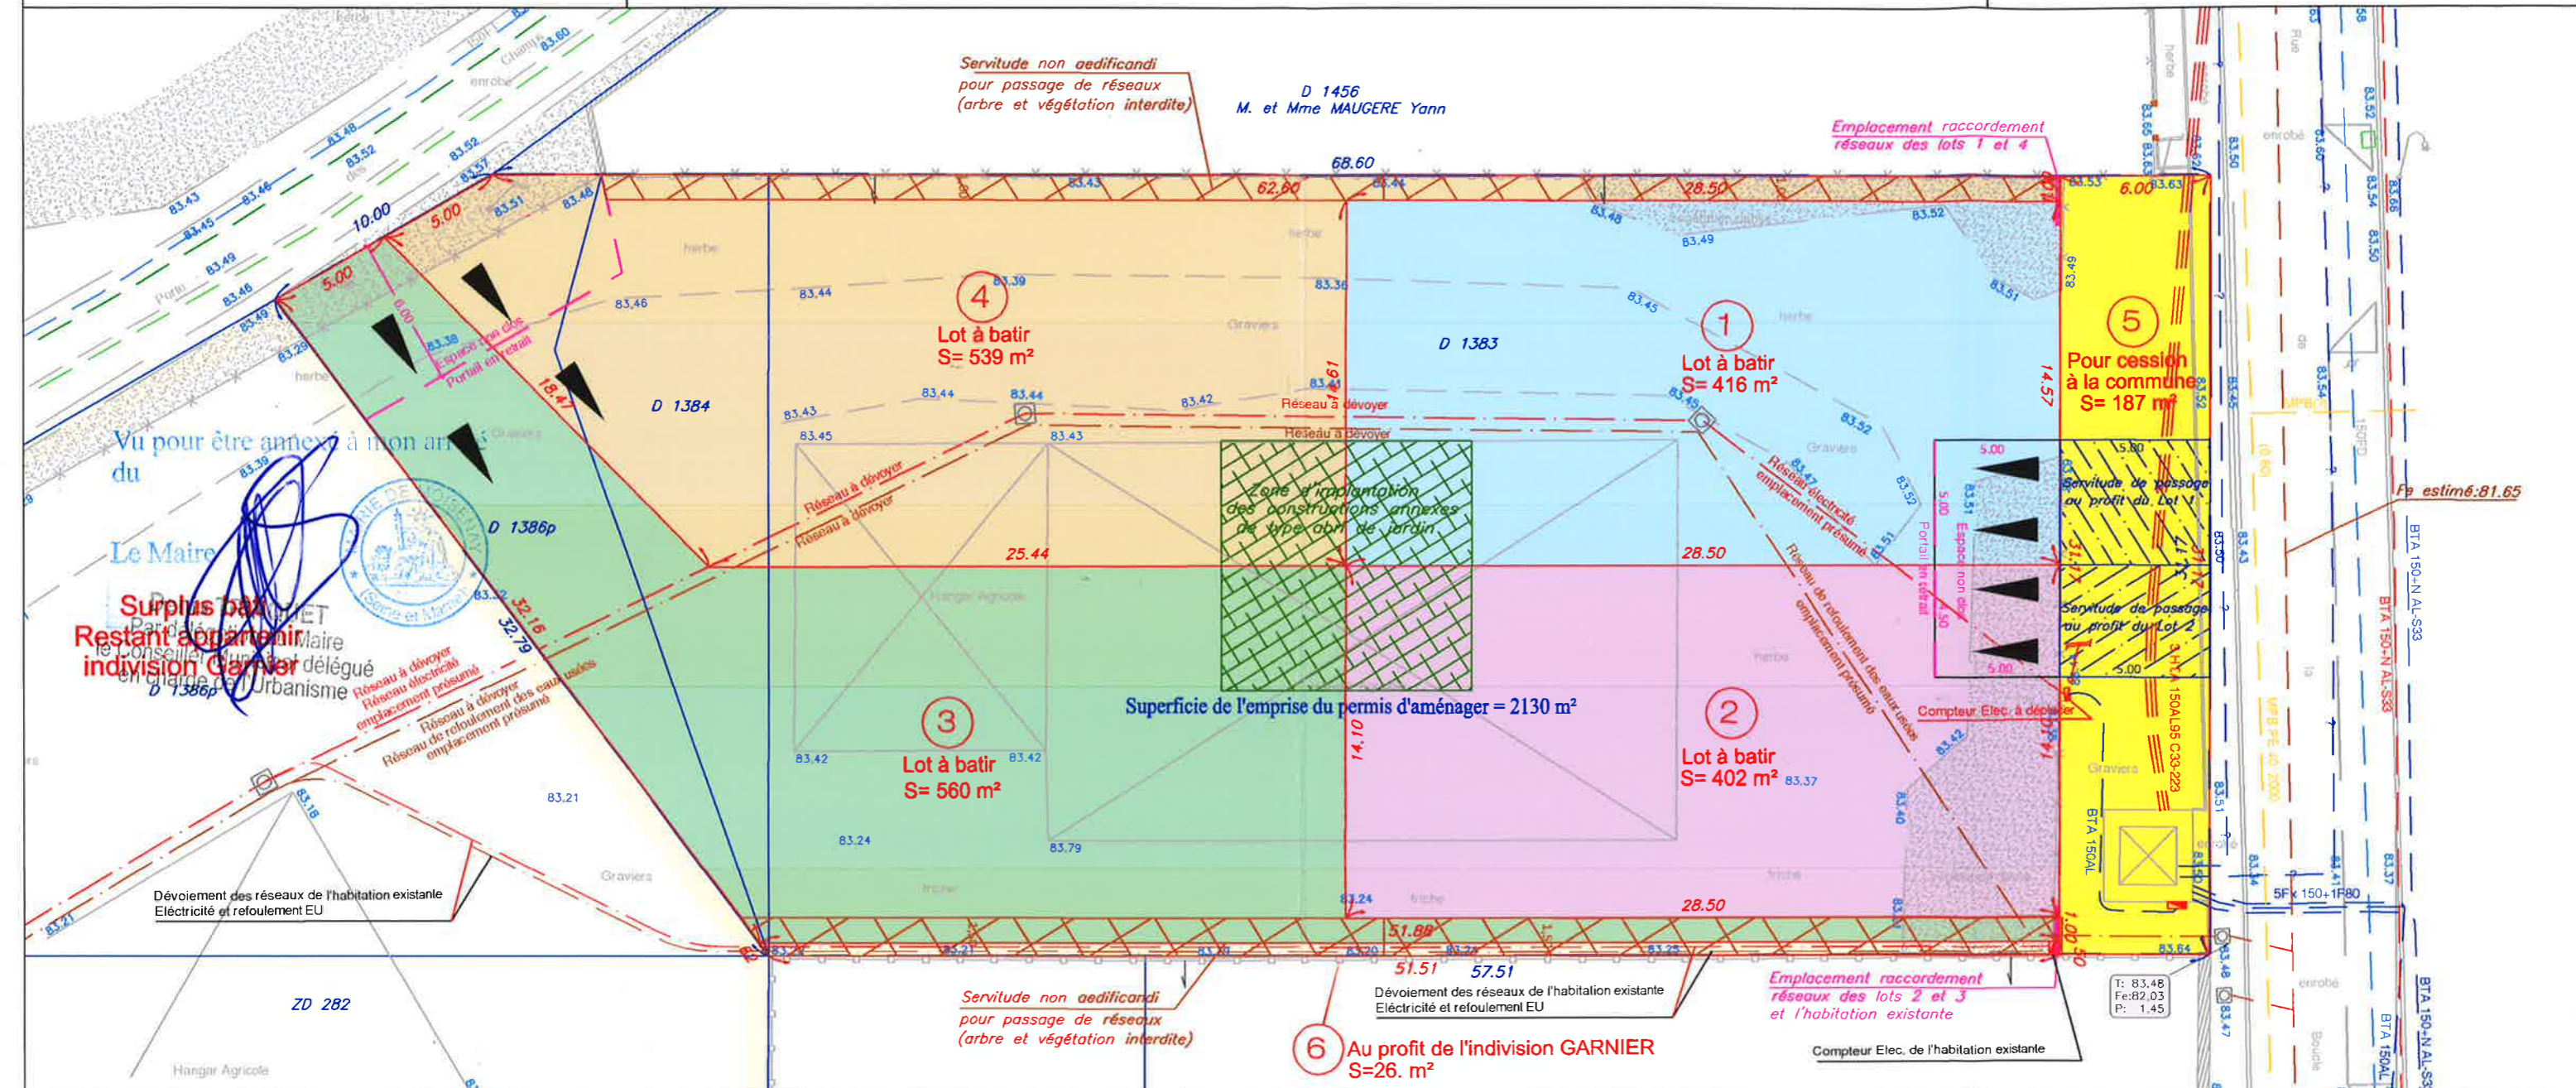


DOSSIER : 2019-0090

DATE : 24 Juillet 2019
Ind B: 22/10/2019

ECHELLE : 1 / 250

Plan dressé suivant les limites apparentes de possession, à préciser par bornage contradictoire.
Les altitudes sont rattachées au nivellement général de la France. Système normal IGN69.
Les coordonnées planimétriques sont rattachées au système RGF 93 (projection CC49)
Rattachements effectués par GPS au réseau Teria.

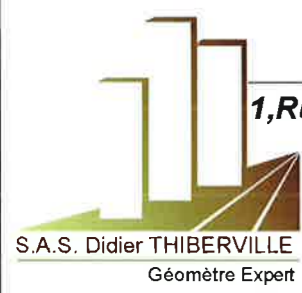

S.A.S. Didier THIBERVILLE
1, Rue de la Loge aux Bergers - 77820 LE CHATELET EN BRIE
Tel : 01 60 69 40 23 - Fax : 01 60 66 53 21
e-mail : contact@dtge.fr



- Réseau GRDF
 - Réseau VEDLIA AEP
 - Réseau COVAGE fibre optique
 - Réseau ILAD
 - Réseau ENEDIS HTA
 - Réseau ENEDIS BTA
 - Réseau ENEDIS tracé incertain
 - Réseau VEDLIA Assainissement
- n° de la consultation du téléservice : 20190425019617KK
Date de la consultation DT/OCT : 25/04/2019

- Légende de l'opération :**
- Cadastre.
 - Périmètre faisant l'objet du permis d'aménager
Superficie = 2130 m²
 - 14.79- Cotation du périmètre du permis d'aménager
 - Appartenance des clôtures.
 - Limite divisoire.
 - 14.79- Cotation de la division.