

DEPARTEMENT DE SEINE ET MARNE

Commune : LE CHATELET-EN-BRIE

Dossier de Permis d'Aménager

« Les Roches »

6 terrains à bâtir

PA 01 – Plan de situation

Maîtres d'ouvrage



Geoterre

7 bis rue des Sesçois

77590 BOIS LE ROI

Tel : 01.64.71.18.70

Email : contact@geoterre.fr



Urba-Terre

12 quai d'Anjou

94340 JOINVILLE LE PONT

Tel : 06.63.80.57.24

Email : fmesa@urba-terre.com

Maîtres d'œuvre

Architecte – Urbaniste



SJLArchitecte

26 avenue du 8 mai 1945

95200 SARCELLES

Tel : 09.52.05.02.55

Email : sluzon@sjlarchitecte.com

Géomètre-Expert



S.A.S. Didier THIBERVILLE

1 rue de la Loge aux Bergers

77820 LE CHATELET EN BRIE

Tel : 01.60.69.40.23

Email : contact@dtge.fr

Date : 26/03/2021




COMMUNE : LE CHATELET-EN-BRIE

PLAN DE SITUATION

d'une propriété sise Ruelle des Roches
Cadastre: Section AE n° 86 – 87 partie – 90 partie – 279 – 283 et 323



Echelle : 1/25000

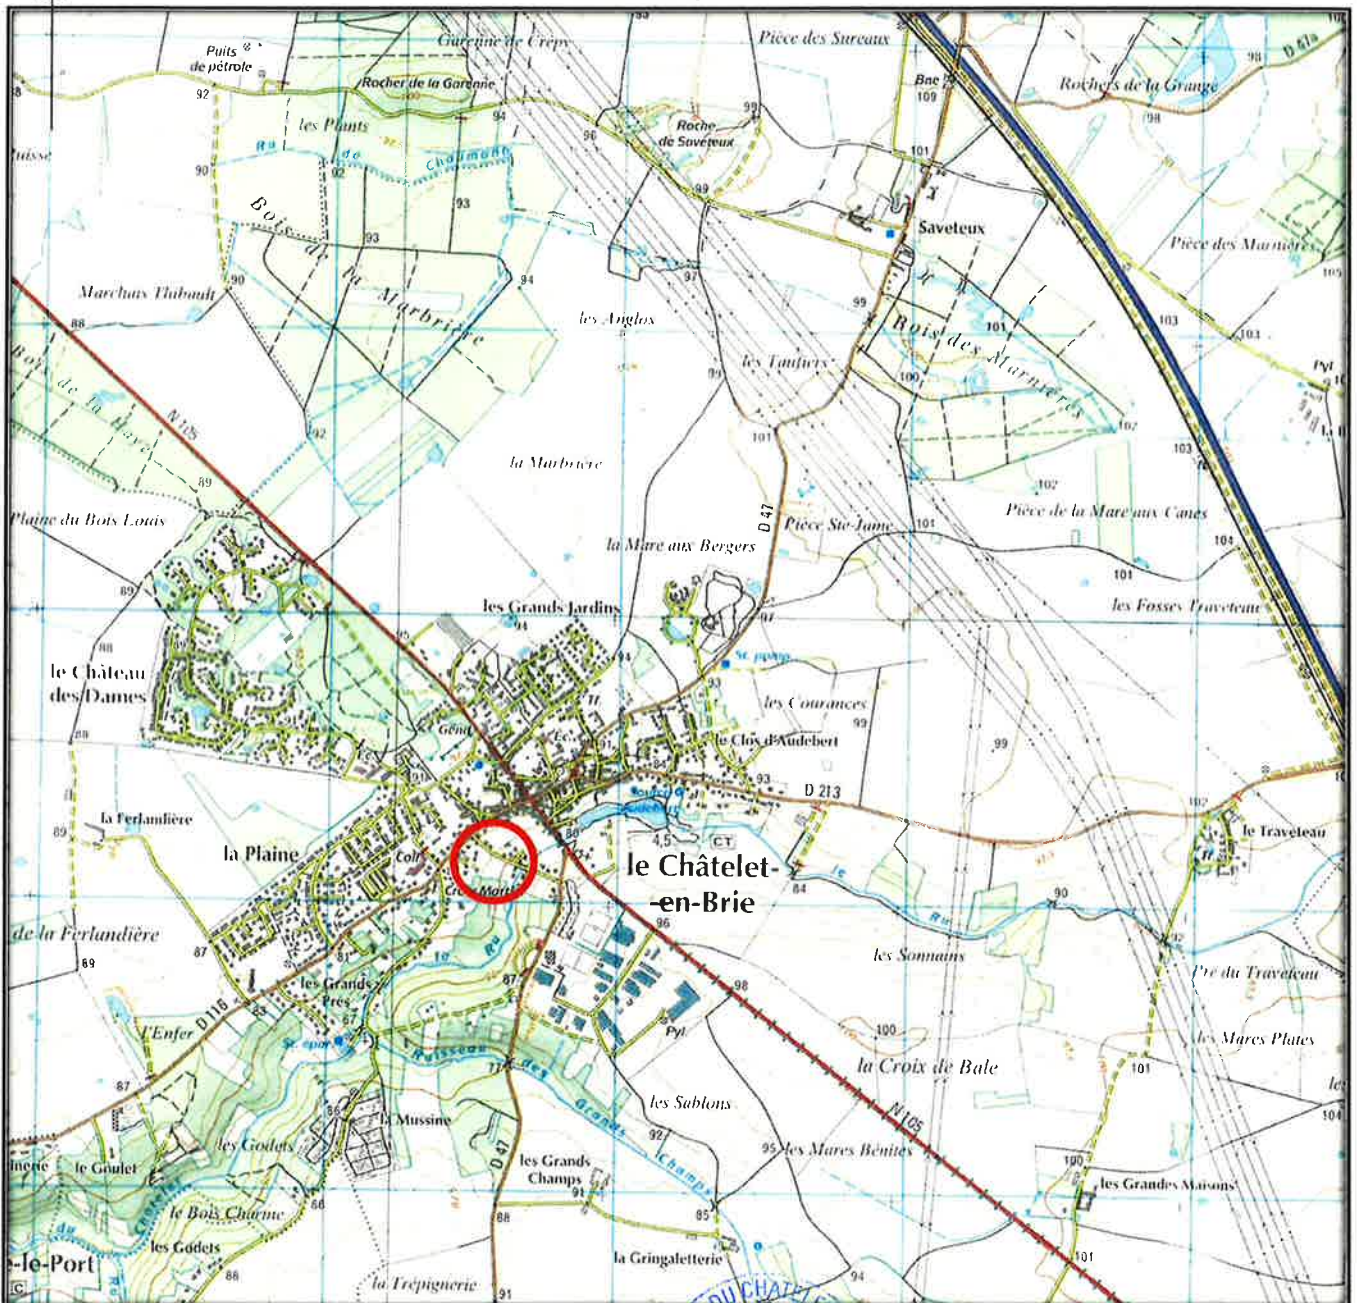

le Maire
M. le Maire Adjoint délégué
8 MAI 2021
Dossier 2019-0060

S.A.S. Didier THIBERVILLE - Géomètre Expert

1, rue de la Loge aux Bergers – 77820 LE CHATELET-EN-BRIE

☎ 01.60.69.40.23 📠 01.60.66.53.21 ✉ contact@dtge.fr

SIRET: 794 346 189 00010 - APE: 7112A - Inscription à l'Ordre des Géomètres Experts: 2013B400003






COMMUNE : LE CHATELET-EN-BRIE

PLAN DE SITUATION

d'une propriété sise Ruelle des Roches
Cadastre: Section AE n° 86 – 87 partie – 90 partie – 279 – 283 et 323

N
↑

Echelle : 1/1000

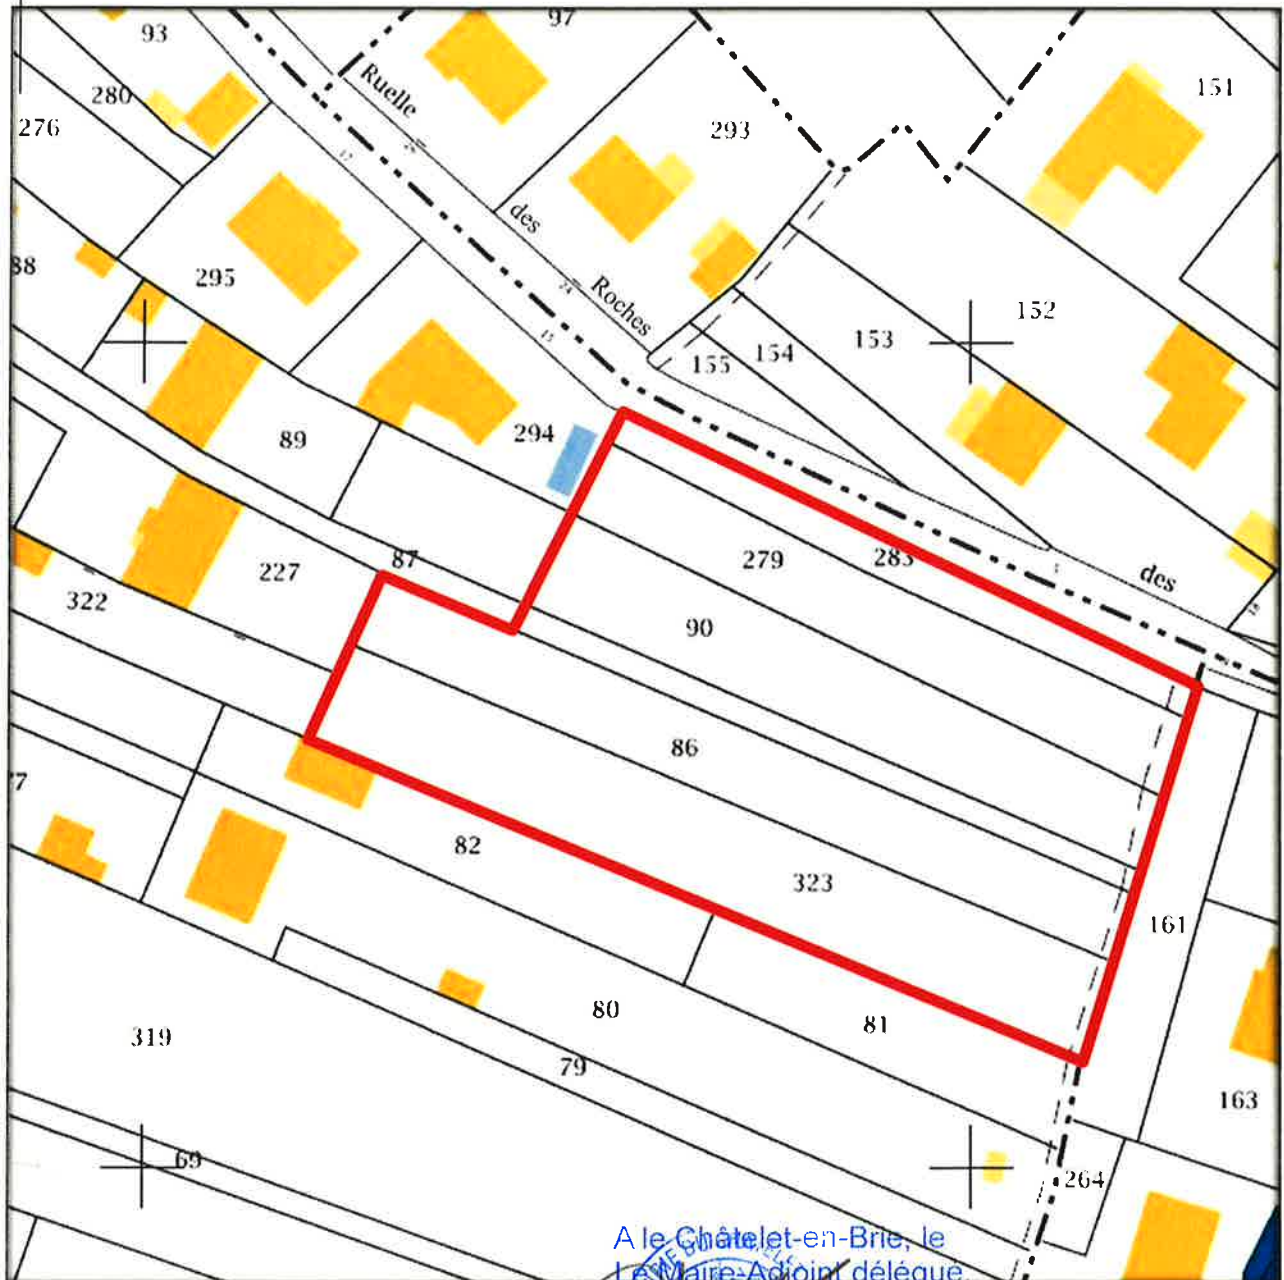

A le Châtelet-en-Brie, le
Le Maire-Adjoint délégué

Elvio BELFIORE

18 MAI 2021

Dossier 2019-0060

S.A.S. Didier THIBERVILLE - Géomètre Expert

1, rue de la Loge aux Bergers - 77820 LE CHATELET-EN-BRIE

☎ 01.60.69.40.23 📠 01.60.66.53.21 ✉ contact@dtge.fr

SIRET: 794 346 189 00010 - APE: 7112A - Inscription à l'Ordre des Géomètres Experts: 2013B400003

