

DEPARTEMENT DE SEINE ET MARNE

Commune : LE CHATELET-EN-BRIE

Dossier de Permis d'Aménager

« Les Roches »

6 terrains à bâtir

PA 03 – Plan de l'état actuel

Maîtres d'ouvrage



Geoterre

7 bis rue des Sesçois

77590 BOIS LE ROI

Tel : 01.64.71.18.70

Email : contact@geoterre.fr



Urba-Terre

12 quai d'Anjou

94340 JOINVILLE LE PONT

Tel : 06.63.80.57.24

Email : fmesa@urba-terre.com

Maîtres d'œuvre

Architecte – Urbaniste



SJLArchitecte

26 avenue du 8 mai 1945

95200 SARCELLES

Tel : 09.52.05.02.55

Email : sluzon@sjlarchitecte.com

Géomètre-Expert



S.A.S. Didier THIBERVILLE

1 rue de la Loge aux Bergers

77820 LE CHATELET EN BRIE

Tel : 01.60.69.40.23

Email : contact@dtge.fr

Date : 26/03/2021



Géoterre SAS
7 bis Rue des Sesçois,
77590 Bois-le-Roi

LE CHATELET-EN-BRIE (77)

Ruelle des Roches

Dossier de Permis d'aménager


"Les Roches"

6 terrains à bâtir

Plan de l'Etat Actuel **PA 3**



Urba-Terre
12 quai d'Anjou,
94340 Joinville le Pont

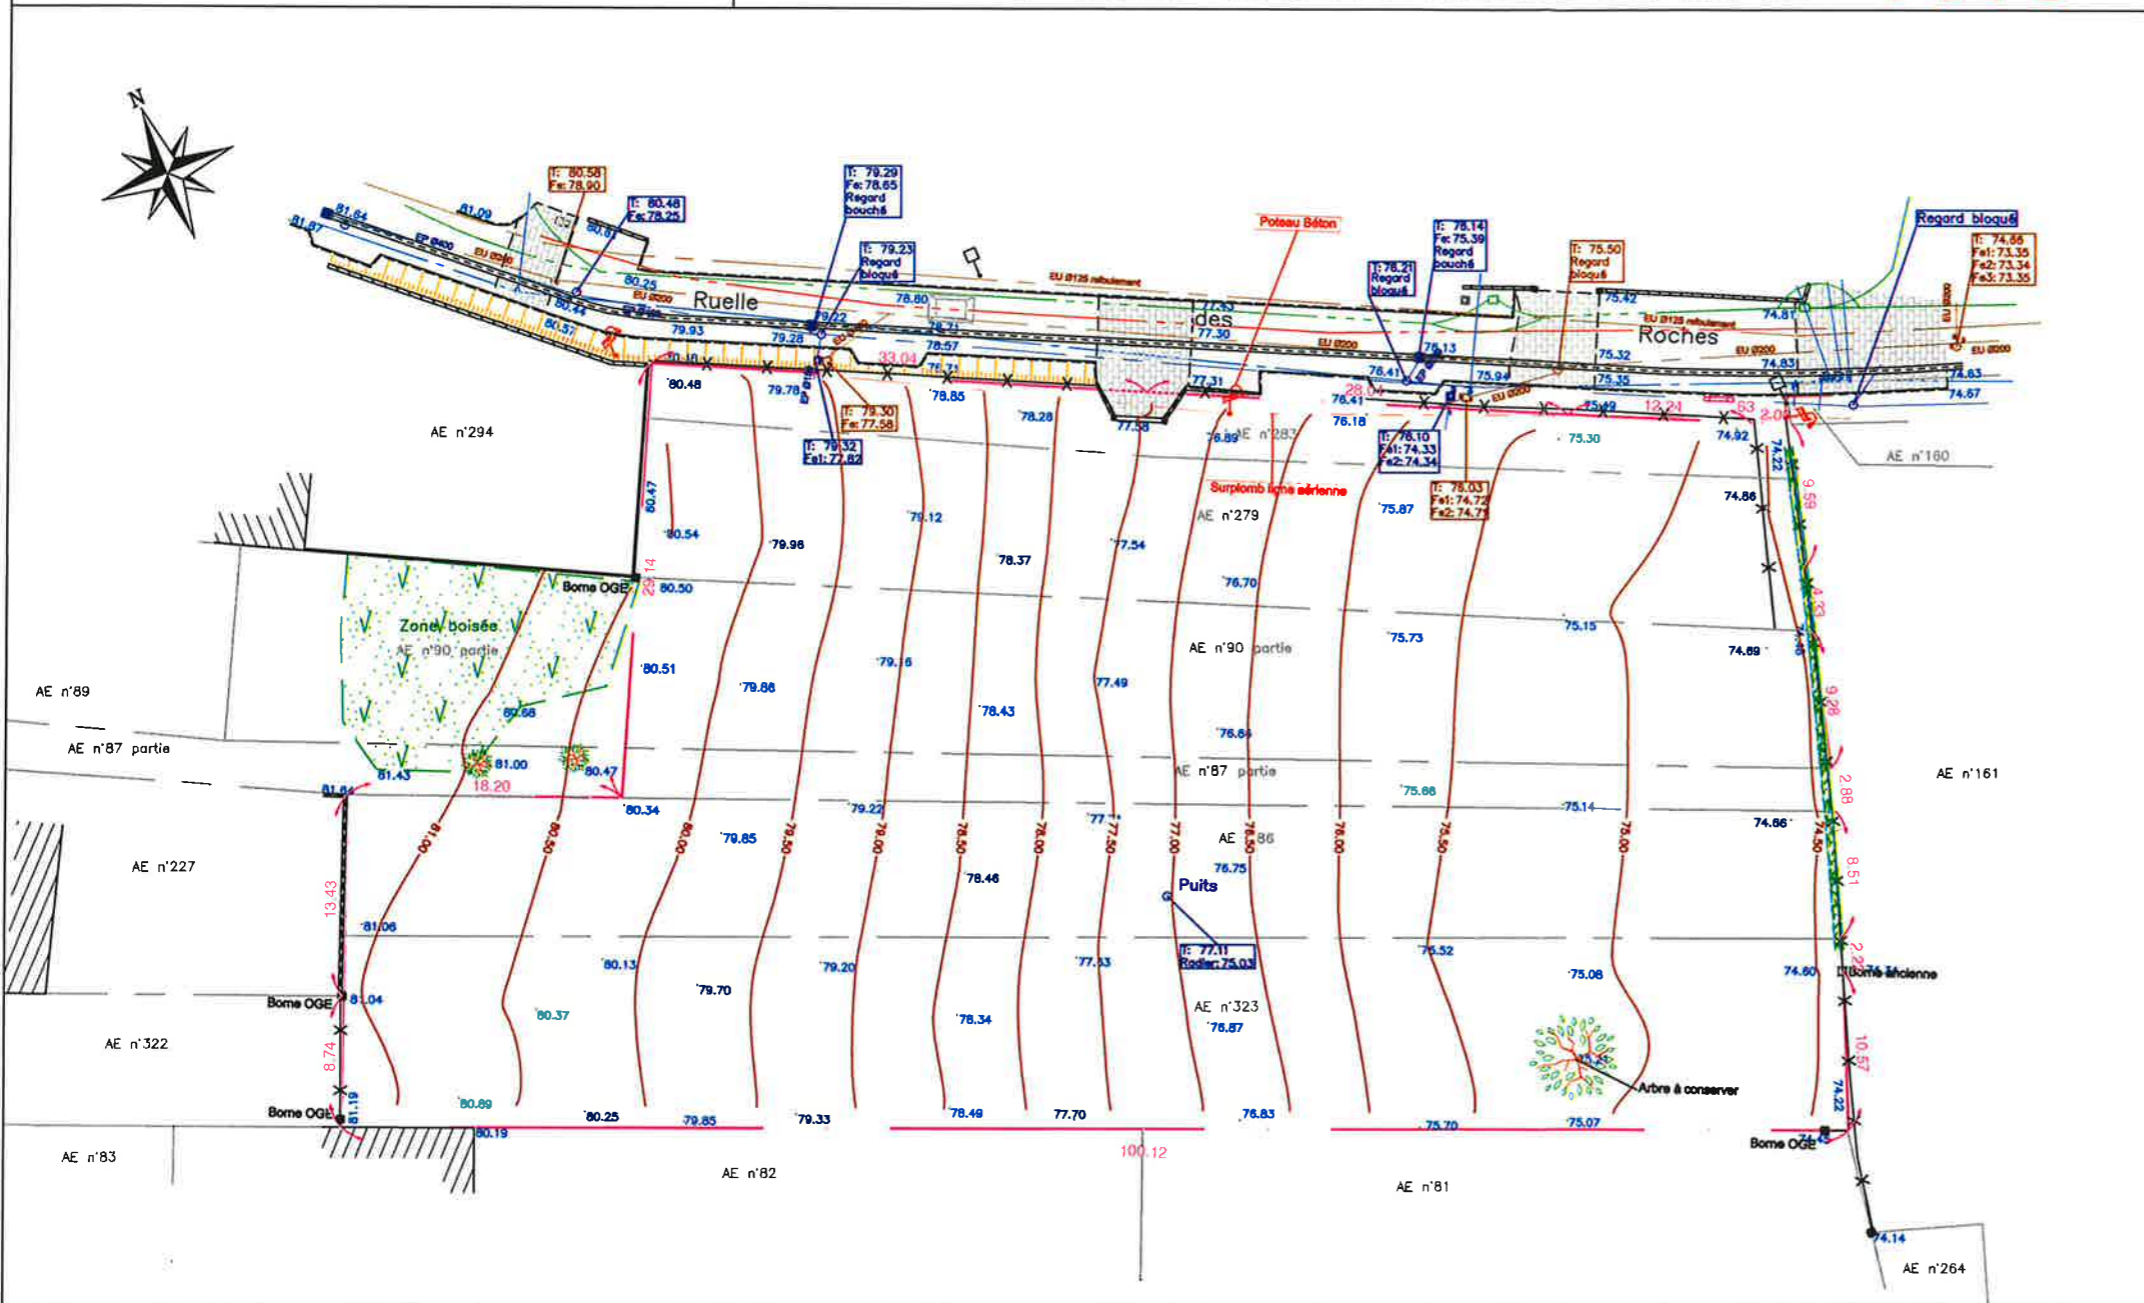

LEGENDE :

NOTA : Les réseaux de concessionnaires ont été reportés d'après les documents fournis lors des demandes de D.I.C.T.

Date de consultation D.T.25/04/2019
n° de la consultation 2019042500947TNO

- Réseau ENEDIS HTA
- Réseau Ligne Electrique et Eclairage Public (aérien)
- Réseau ORANGE
- Réseau VEOLIA AEP
- Réseau VEOLIA Assainissement
- Réseau GRDF non concerné
- Réseau ILIAD (Fibre) non concerné

Légende de l'opération :

- Borne OGE
- Cadastre.
- Périmètre faisant l'objet du permis d'aménager Superficie =4302 m²
- 14.79- Cotation du périmètre du permis d'aménager
- Appartenance des clôtures.
- 86.00 Points altimétriques
- 75.00- Courbes de niveau
- EP Ø500 Réseau eaux pluviales avec diamètre
- EU Ø250 Réseau eaux usées avec diamètre
- T: 86.12 Cote altimétrique tampon
- Fe: 84.93 Cote altimétrique fil d'eau

18 MAI 2021
A Le Châtelet-en-Brie, le
Maire-Adjoint délégué,
Élio BELFIORE

DOSSIER : 2019-0060

DATE : 26 mars 2021

ECHELLE : 1 / 500

Les altitudes sont rattachées au nivellement général de la France. Système normal IGN69.
Les coordonnées planimétriques sont rattachées au système RGF 93 (projection CC49)
Rattachements effectués par GPS au reseau Teria.



S.A.S. Didier THIBERVILLE

1, Rue de la Loge aux Bergers - 77820 LE CHATELET EN BRIE
Tel : 01 60 69 40 23 - Fax : 01 60 66 53 21
e-mail : contact@dtge.fr



S.J.L. Architecture
26 avenue du 8 mai 1945,
95200 SARCELLES