

DEPARTEMENT DE L'ESSONNE

Commune de CHAMARANDE

Dossier de Permis d'Aménager

« Le Village »

PA 01 – Plan de situation

Maître d'ouvrage



Geoterre

7 bis rue des Sesçois

77590 BOIS LE ROI

Tél : 01.64.71.18.70

Email : contact@geoterre.fr

ARRIVÉE

17 MARS 2021

SOUS-PRÉFECTURE D'ÉTAMPES

Maîtres d'œuvre

Architecte – Urbaniste



AGENCE RIVIERE - LETELLIER

52, rue Saint Georges 75009 PARIS

tél : 01 42 45 38 62 - fax : 01 42 45 38 63 - e-mail : rivier@wanadoo.fr

Géomètre-Expert/ BET VRD

Jean-Pascal MARISY

56 bis, route de Corbeil

BAULNE - BP 24

91590 LA FERTE-ALAIS

Tél : 01 64 57 78 78

Email : jeanpascal.marisy@geometreidf.fr

Paysagiste

SERVANE MARTY

Tél : 06 74 64 42 82

Email : servanehibon@hotmail.com

Date : 22/12/2020

*Il a pu être
permis d'aménager
le 12/03/2021*



COMMUNE DE CHAMARANDE


"Le Village"

Cadastré section :


A n° 972p

Superficie:

9847m²

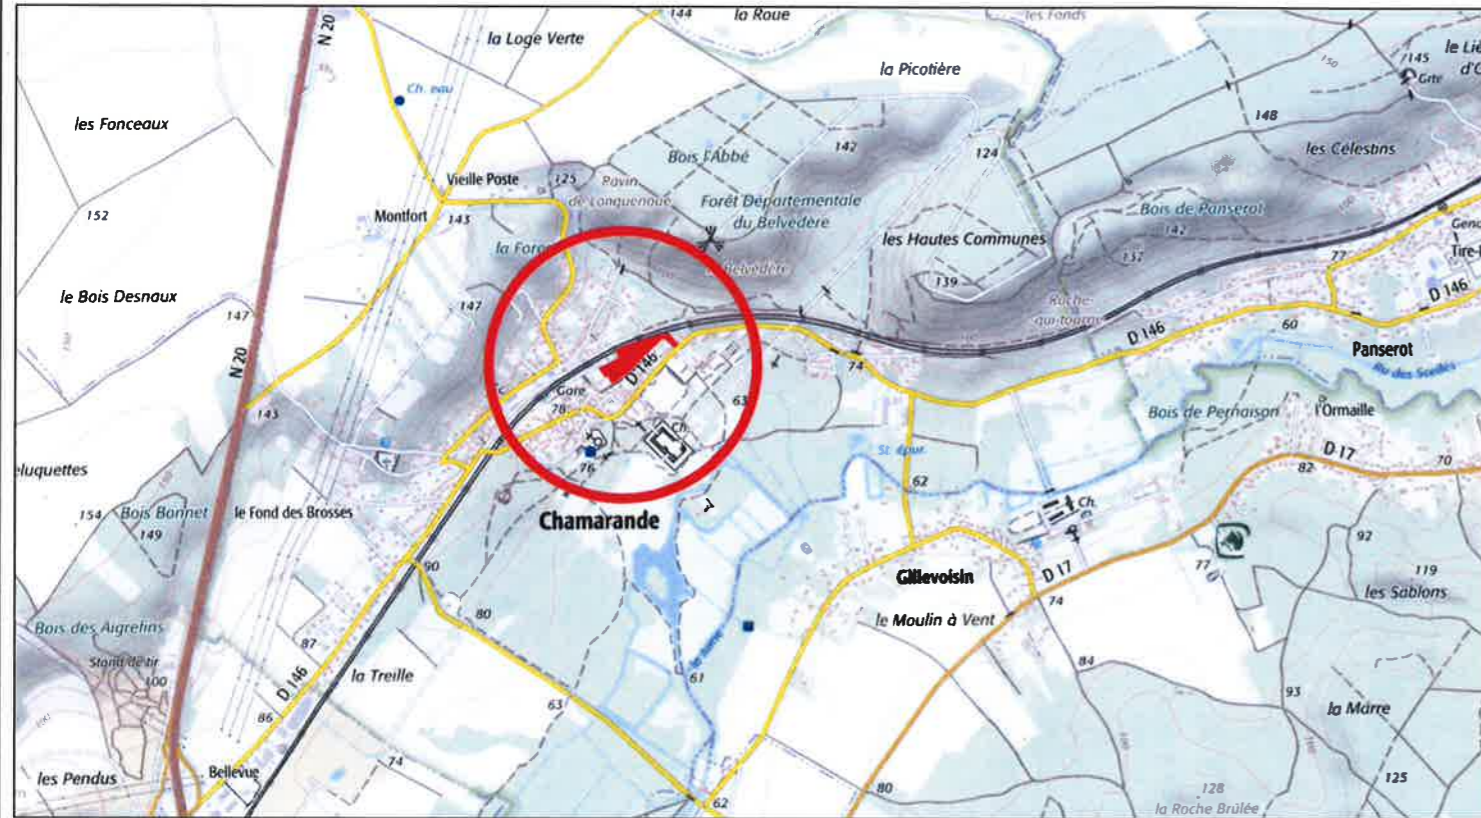

PLAN DE SITUATION
(Sans Echelles)

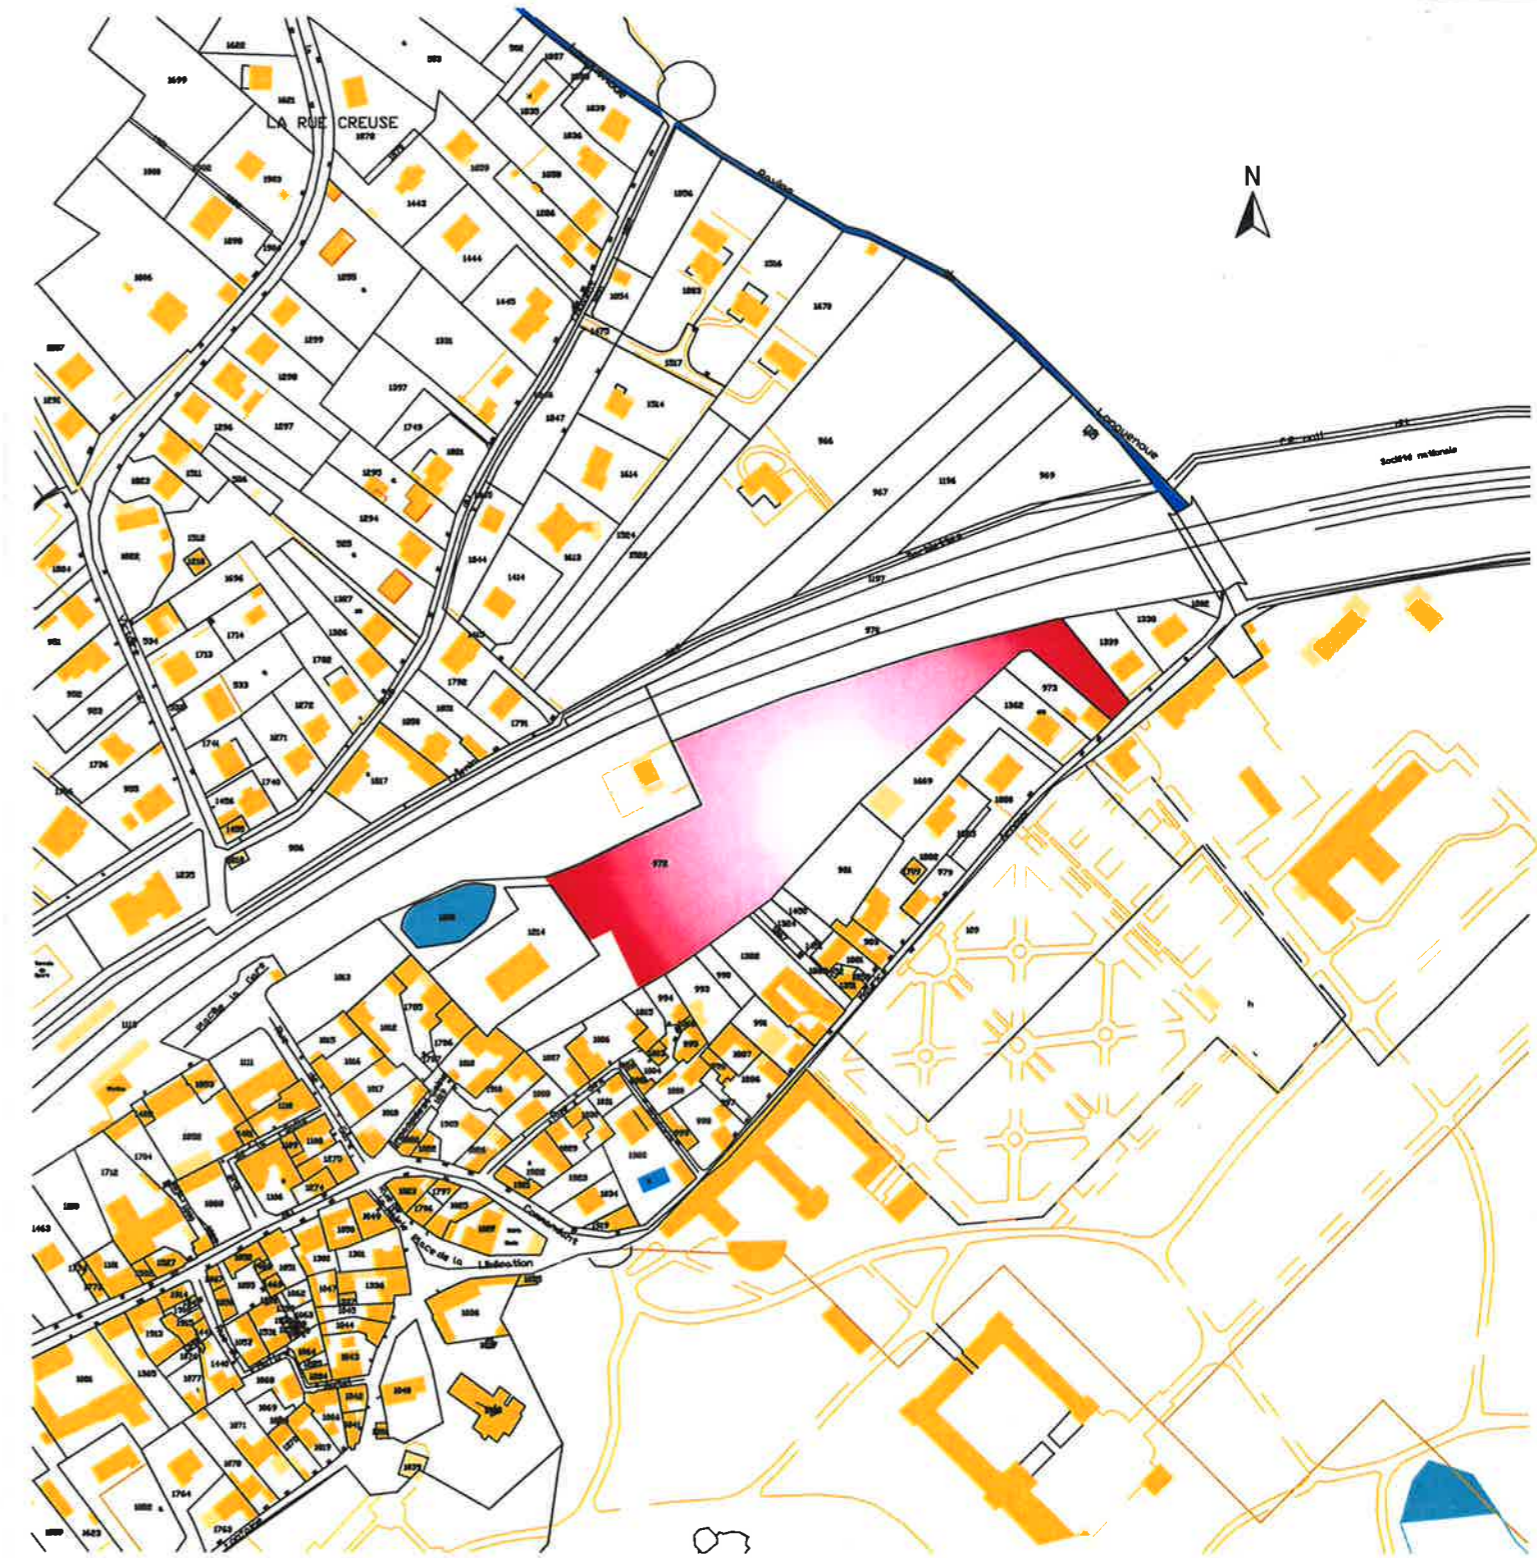

PLAN CADASTRAL Echelle 1/3000eme
Section A

AMENAGEMENT "LE VILLAGE"

Maître de l'Ouvrage: GEOTERRE 7Bis Rue des Sesçois, 7590, BOIS LE ROI
Architecte: Agence RIVIERE-LETELLIER 52 Rue Saint Georges, 75009, PARIS
Paysagiste: Servane HIBON-MARTY
58Ter Rue Aristide Briand, 77300, FONTAINEBLEAU
Geometre-Expert et BET : Jean-Pascal MARISY
56Bis Route de Corbeil, 91590, BAULNE

Dossier 2019058

dossier de
Permis d'Aménager
Novembre 2020

PLAN DE SITUATION
DU TERRAIN A AMENAGER
Avant Projet d' Etude

PA1