

DEPARTEMENT DE L'ESSONNE

Commune de CHAMARANDE

Dossier de Permis d'Aménager Modificatif

« Le Village »

PA 03 – PLAN DE L'ÉTAT ACTUEL

Maître d'ouvrage



Geoterre

7 bis rue des Sesçois

77590 BOIS LE ROI

Tel : 01.64.71.18.70

Email : contact@geoterre.fr

Maîtres d'œuvre

Architecte – Urbaniste



AGENCE RIVIERE - LETELLIER

52, rue Saint Georges 75009 PARIS

tél : 01 42 45 38 62 · fax : 01 42 45 38 63 · e-mail : rivlet@wanadoo.fr

Géomètre-Expert/ BET VRD

Jean-Pascal MARISY

56 bis, route de Corbeil

BAULNE - BP 24

91590 LA FERTE-ALAIS

Tél : 01 64 57 78 78


Email : jeanpascal.marisy@geometreidf.fr

Paysagiste

SERVANE MARTY

Tél : 06 74 64 42 82

Email : servanehibon@hotmail.com

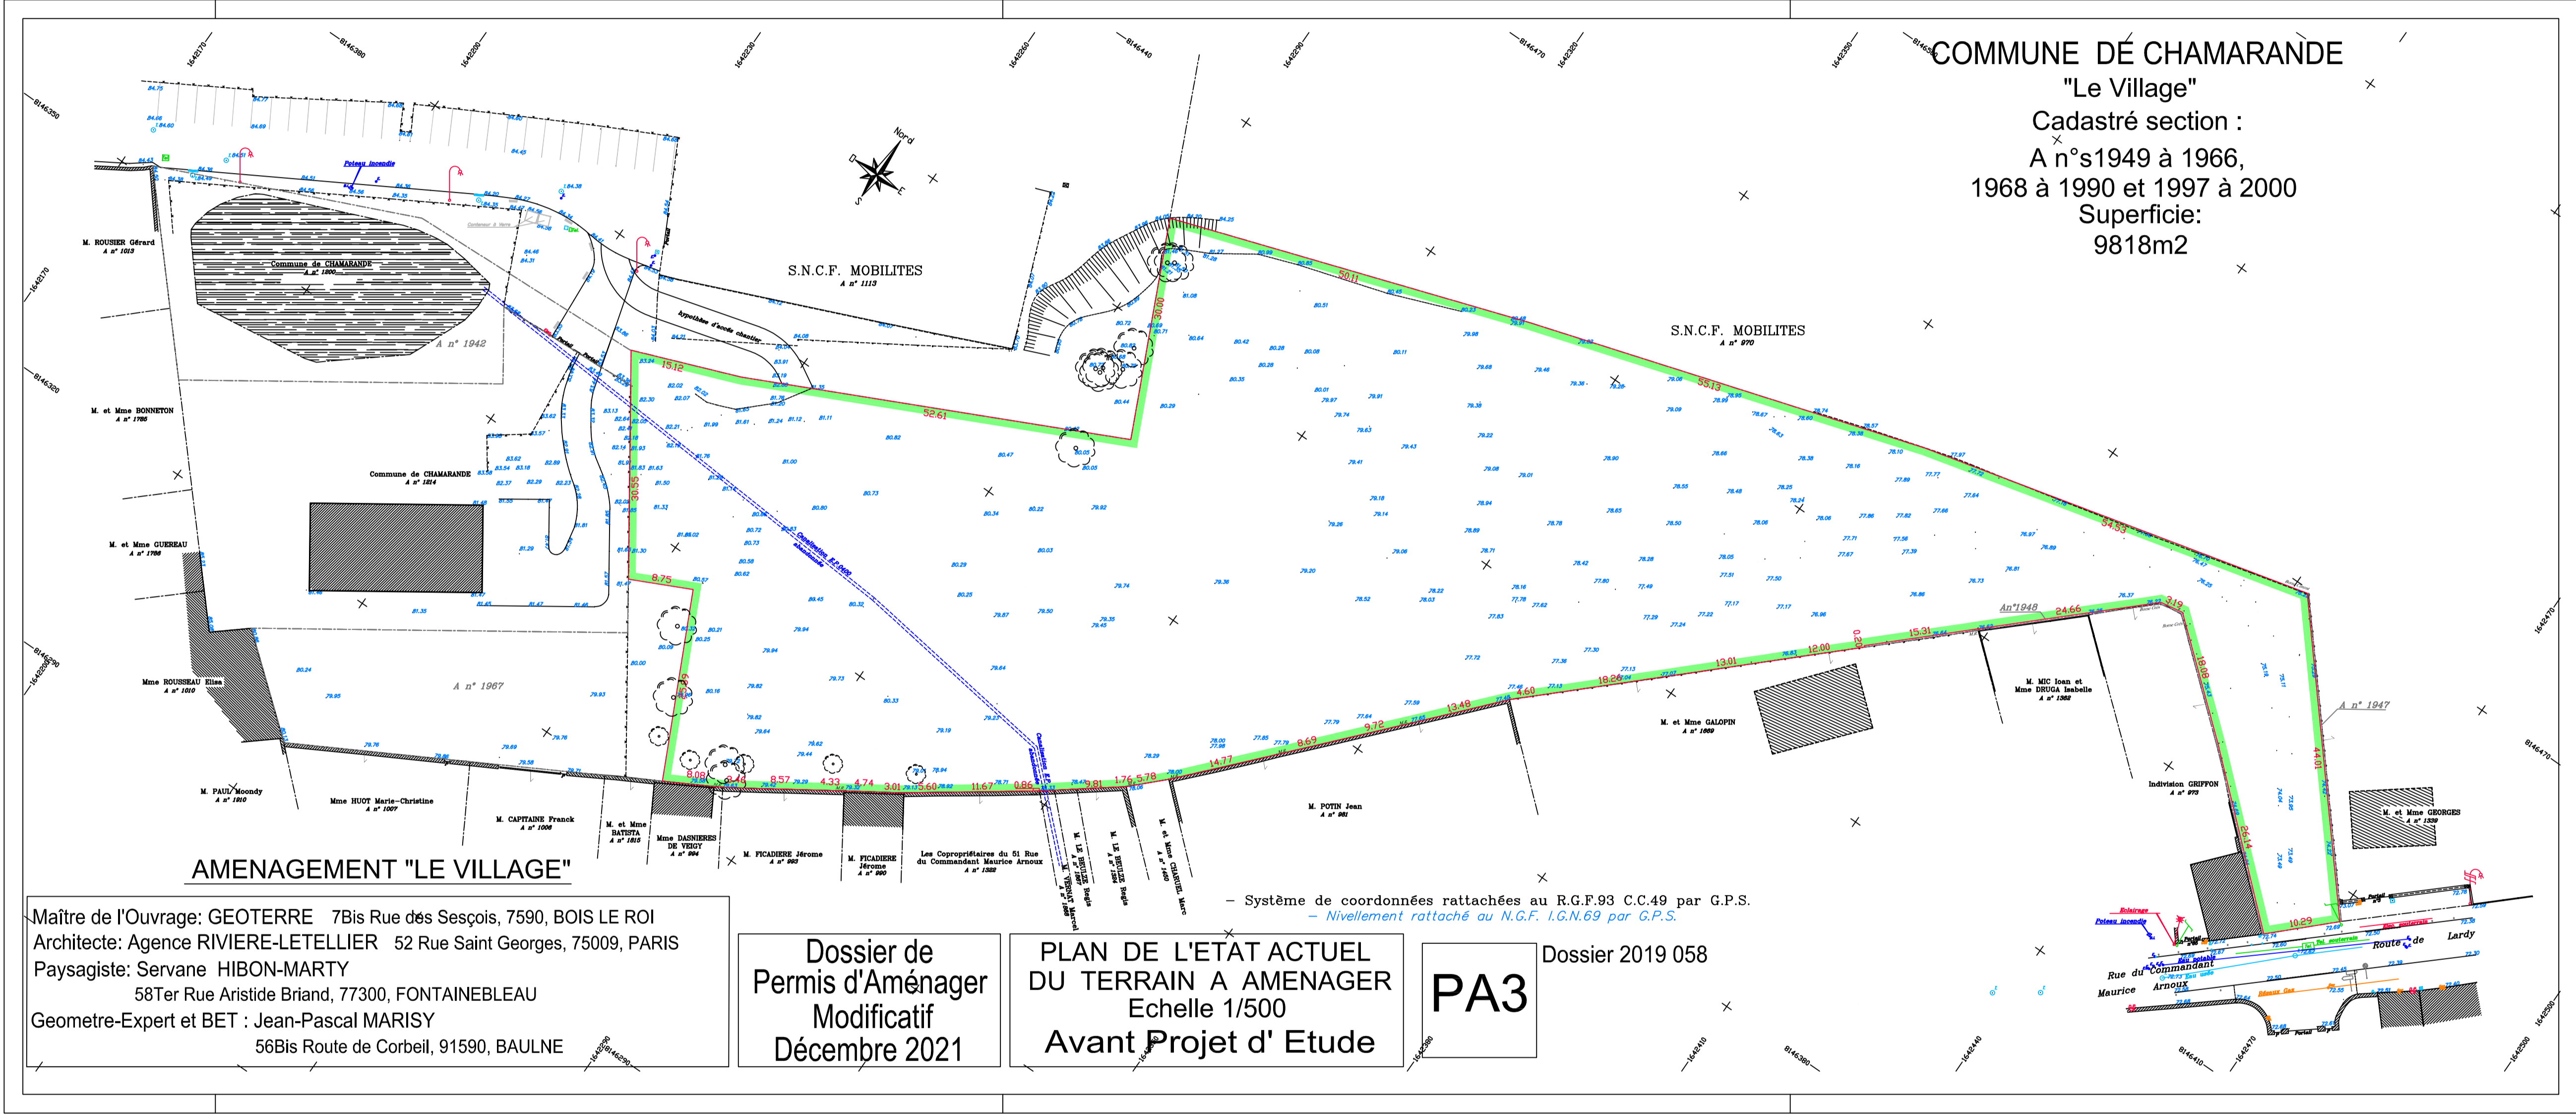

Maître de l'Ouvrage: GEOTERRE 7Bis Rue des Sesçois, 7590, BOIS LE ROI
 Architecte: Agence RIVIERE-LETELLIER 52 Rue Saint Georges, 75009, PARIS
 Paysagiste: Servane HIBON-MARTY
 58Ter Rue Aristide Briand, 77300, FONTAINEBLEAU
 Geometre-Expert et BET : Jean-Pascal MARISY
 56Bis Route de Corbeil, 91590, BAULNE

**Dossier de
 Permis d'Aménager
 Modificatif
 Décembre 2021**

**PLAN DE L'ETAT ACTUEL
 DU TERRAIN A AMENAGER
 Echelle 1/500
 Avant Projet d' Etude**

PA3