

Aménageur

PA 077100 22 0 0 0 0 2

GEOTERRE

7 Bis Rue des Sespois
77590 BOIS LE ROI
Tél: 01 64 71 18 70
mail: info@geoterre.fr



ARRIVE LE

12 AOUT 2022

Mairie du Châtelet - en - Brie
Seine et Marne

Pièce complétée le

22 DEC. 2022

Mairie du Châtelet - en - Brie
Seine et Marne

Opération

LE CHATELET-EN-BRIE Robillard

Demande de permis d'aménager

Emetteur

ATELIER LD



Equipe
conception

Urbanisme, Paysage, Hydraulique, VRD

Atelier LD
1 Rue Georges Clemenceau
76230 Bois Guillaume
Tél : 02 35 60 58 77
mail : contact.rouen@atelierld.com

5 Rue de Charonne
Escalier 4, 3ème étage
75011 Paris
Tél : 01 43 41 38 55
mail : contact.paris@atelierld.com

Géomètre
Expert

Géomètre Expert

Selas DTGE
1 rue de la Loge aux Bergers
77820 Le Châtelet-en-Brie
Tél : 01 60 69 40 23
mail : contact@dtge.fr



L'Adjoint délégué
Elio BELFIORE

26 JAN. 2023

Vu pour être annexé
à l'arrêté municipal du



Phase
N° de pièce

PA

10a

Document

Règlement graphique

Nota: Relevé topographique réalisé le 20.05.2022, en RGF 93 (projection CC49)_IGN69

Date / Echelle

AOÛT 2022

1/500

Modification

Date	Indice	CP	Objet
04-10-2022	A		Mise à jour de la largeur mini VPa2 et VPa3 - mise à jour du volume des bassins
22-12-2022	B		Mise à jour selon avis de l'ARD : Déplacement stationnement en entrée sud (devant lot B5) - Elargissement de la chaussée à l'entrée Sud de la VP - Modification aménagement de la RD

Aménageur
GEOTERRE
7 Bis Rue des Saussaies
77590 BOIS LE ROI
Tél : 01 64 71 18 70
mail : info@geoterre.fr

Opération
**LE CHATELET-EN-BRIE
Robillard**

Demande de permis d'aménager

Emetteur
ATELIER LD

Equipe conception
Urbanisme, Paysage, Hydraulique, VRD
Atelier LD
1 Rue Georges Clemenceau
77230 Bois Guillaume
Tél : 02 35 60 58 77
mail : contact.rouen@atelierld.com

5 Rue de Charonne
Escalier 4, 3ème étage
75011 Paris
Tél : 01 43 41 38 55
mail : contact.paris@atelierld.com

Geometre Expert
Selas DTGE
1 rue de la Loge aux Bergers
77820 Le Chatelet-en-Brie
Tél : 01 60 69 40 23
mail : contact@dtge.fr


Phase
N° de pièce
Document
PA
Règlement graphique

10a

Nota: Relevé topographique réalisé le 20.05.2022, en RGF 93 (projection CC49)_IGN69

Date / Echelle
AOÛT 2022
1/500

Date	Indice	CP	Objet
04-10-2022	A		Mise à jour de la largeur min VPd et VPd - mise à jour du volume des basses
22-12-2022	B		Mise à jour selon avis de l'ARL: Déplacement établissement en entrée sud (devant lot B5) - Elargissement de la chaussée à l'entrée Sud de la voirie - Modification arboratoire de la voirie

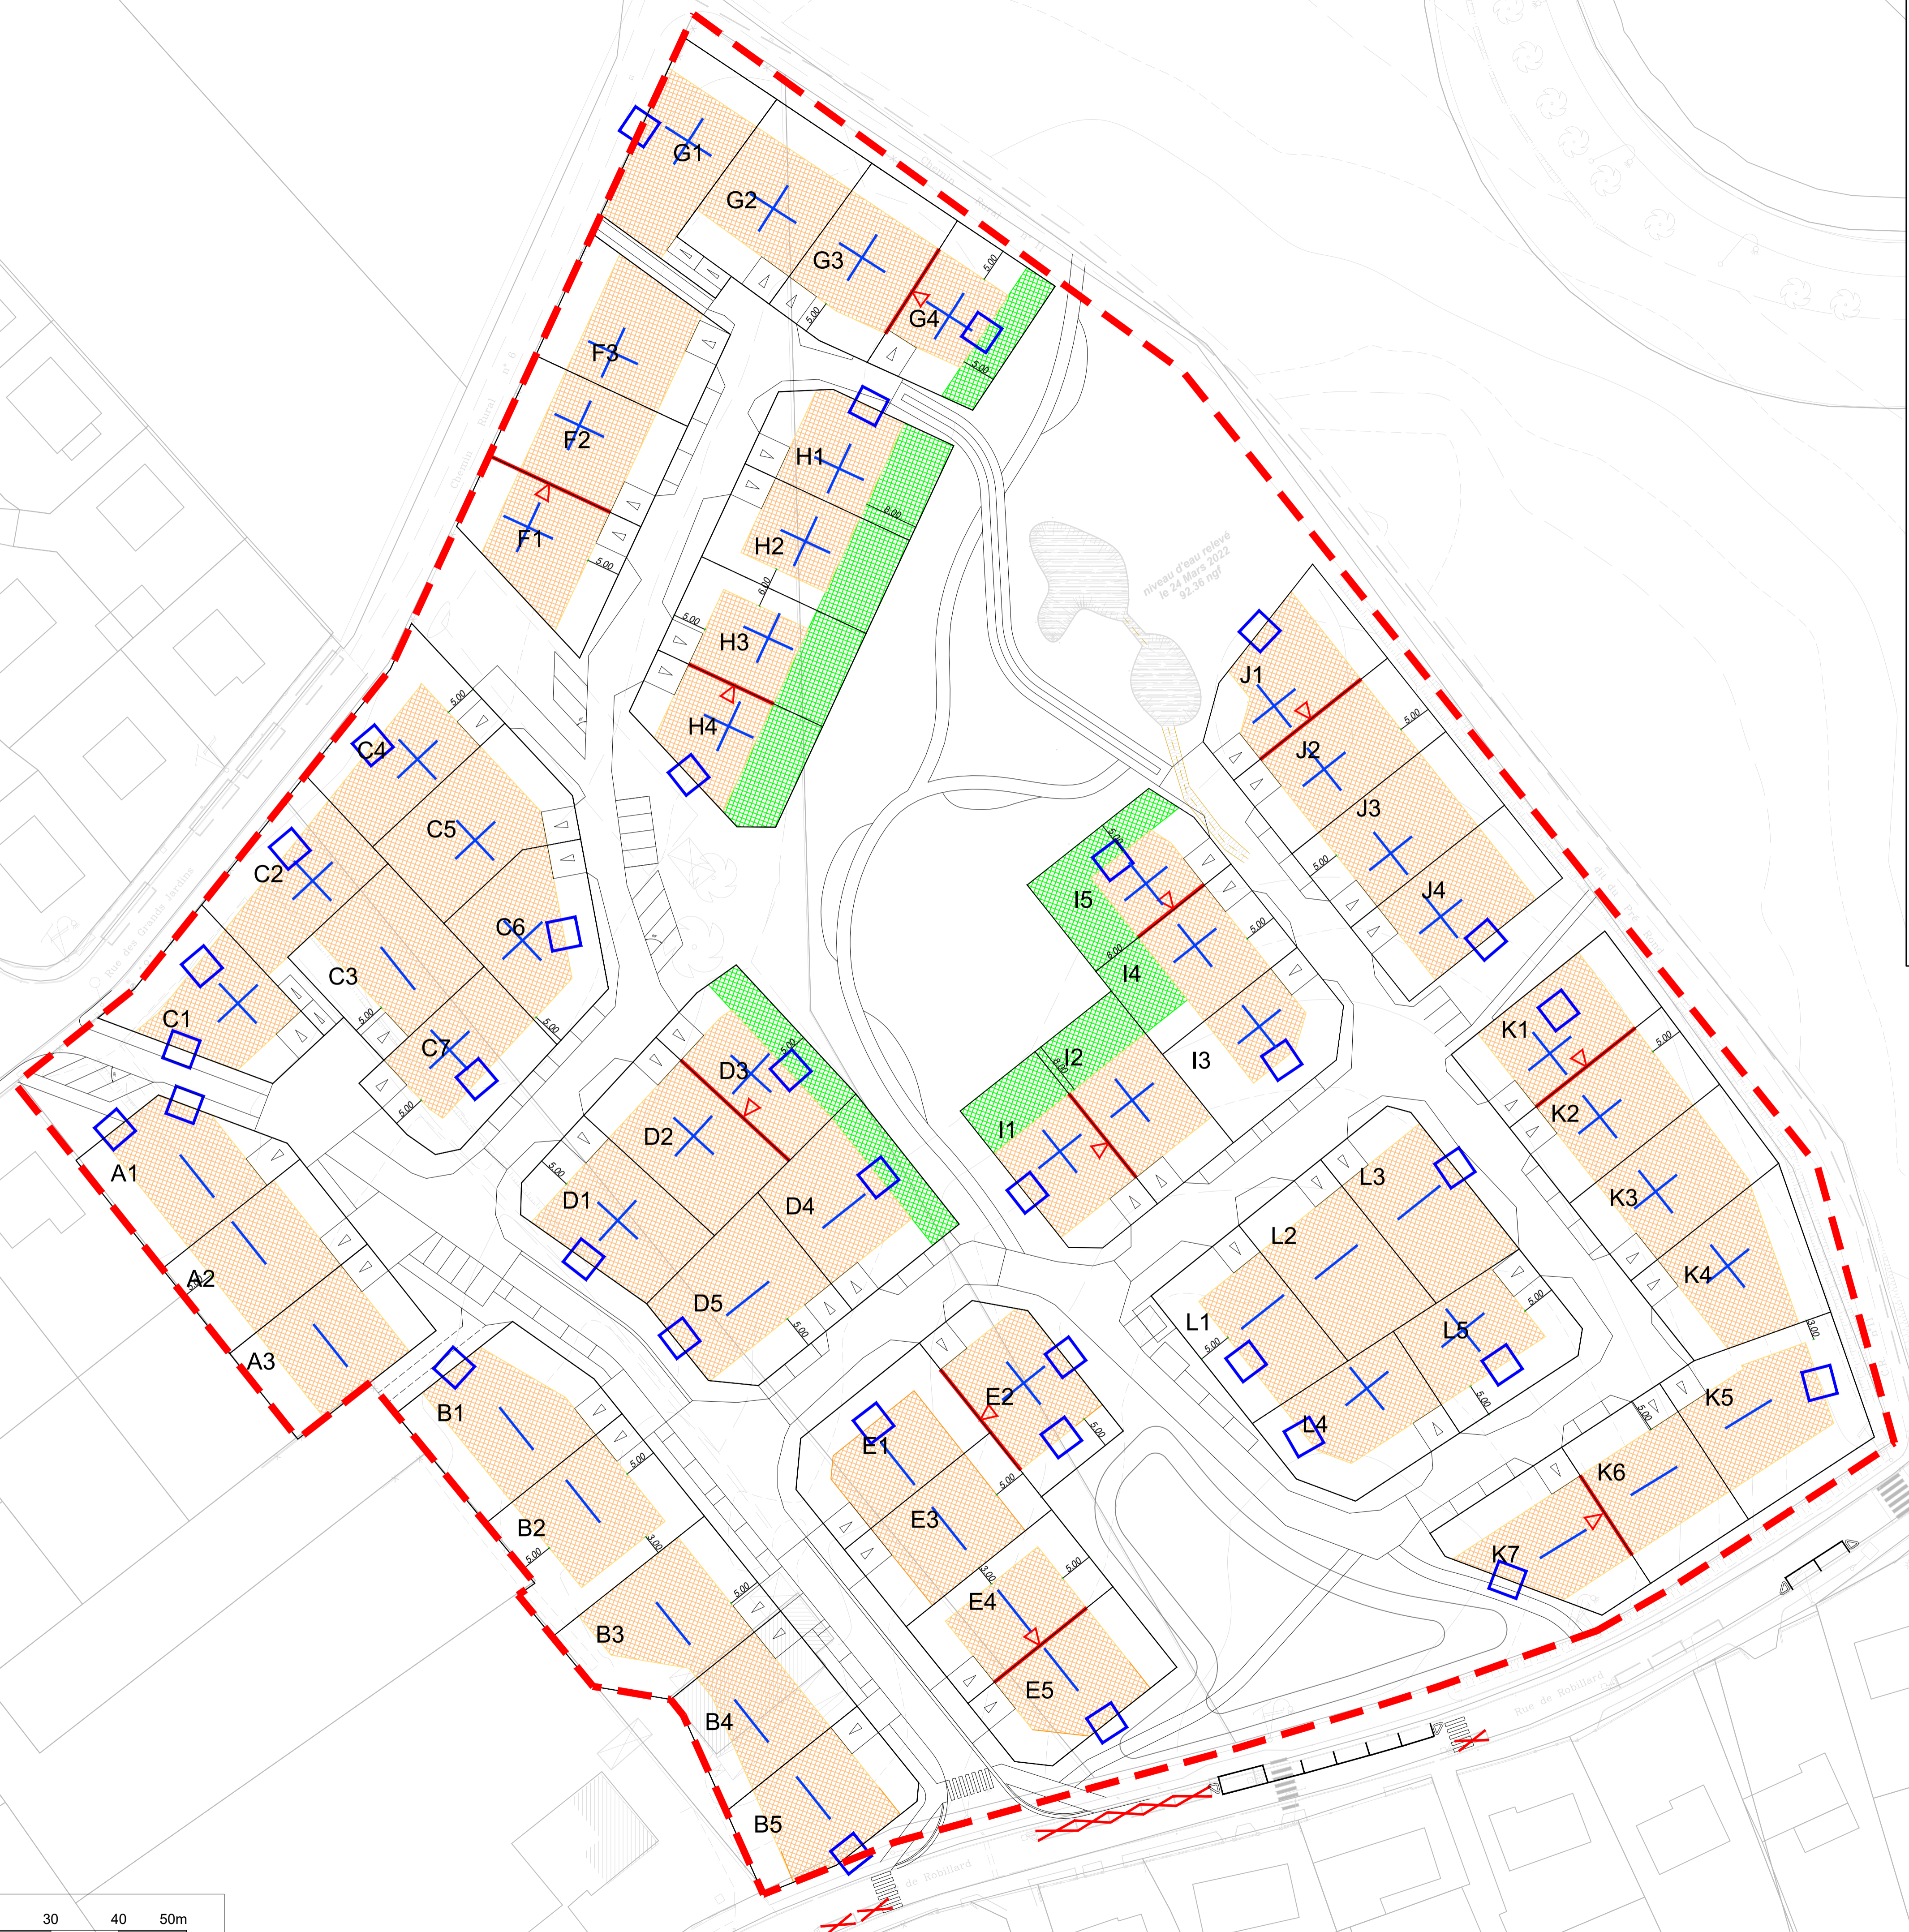

LÉGENDE

- - - - - Limite d'opération
- ◀ Places de jour avec interdiction de clore
- Zone d'implantation possible des constructions
- 10.00 Distance de recul de la construction minimum obligatoire
- Sens de faitage principal imposé
- + Sens de faitage non imposé
- ▲ Implantation obligatoire en limite séparative de la construction principale
- Implantation obligatoire de la clôture avant (incluant portails et portillons)
- Composition de façade animée (ouverture obligatoire)
- Extension de la zone boisée en domaine privé:
 - Zone non constructible
 - Maintien des arbres existants

