

Aménageur

GEOTERRE

7 Bis Rue des Sesçois
77590 BOIS LE ROI
Tél: 01 64 71 18 70
mail: info@geoterre.fr

PA 077100 22 0 0 0 0 2



ARRIVE LE

1 2 AOUT 2022

Mairie du Châtelet - en - Brie
Seine et Marne

Pièce complétée le

2 2 DEC. 2022

Mairie du Châtelet - en - Brie
Seine et Marne

Opération

**LE CHATELET-EN-BRIE
Robillard**

Demande de permis d'aménager

Émetteur

ATELIER LD



Equipe
conception

Urbanisme, Paysage, Hydraulique, VRD

Atelier LD
1 Rue Georges Clemenceau
76230 Bois Guillaume
Tél : 02 35 60 58 77
mail : contact.rouen@atelierld.com

5 Rue de Charonne
Escalier 4, 3ème étage
75011 Paris
Tél : 01 43 41 38 55
mail : contact.paris@atelierld.com

Géomètre
Expert

Géomètre Expert

Selas DTGE
1 rue de la Loge aux Bergers
77820 Le Châtelet-en-Brie
Tél : 01 60 69 40 23
mail : contact@dtge.fr



L'Adjoint délégué
Elio BELFIORE



26 JAN. 2023

pour être annexé
à l'arrêté municipal du

Phase
N° de pièce

PA

8-3b

Document

Plan d'assainissement des Eaux Usées

Nota: Relevé topographique réalisé le 20.05.2022, en RGF 93 (projection CC49)_IGN69


Date / Echelle

AOÛT 2022

1/500

Modification

Date	Indice	CP	Objet
04-10-2022	A		Mise à jour de la largeur mini VPa2 et VPa3 - mise à jour du volume des bassins
22-12-2022	B		Mise à jour selon avis de l'ARD : Déplacement stationnement en entrée sud (devant lot B5) - Elargissement de la chaussée à l'entrée Sud de la VP - Modification aménagement de la RD

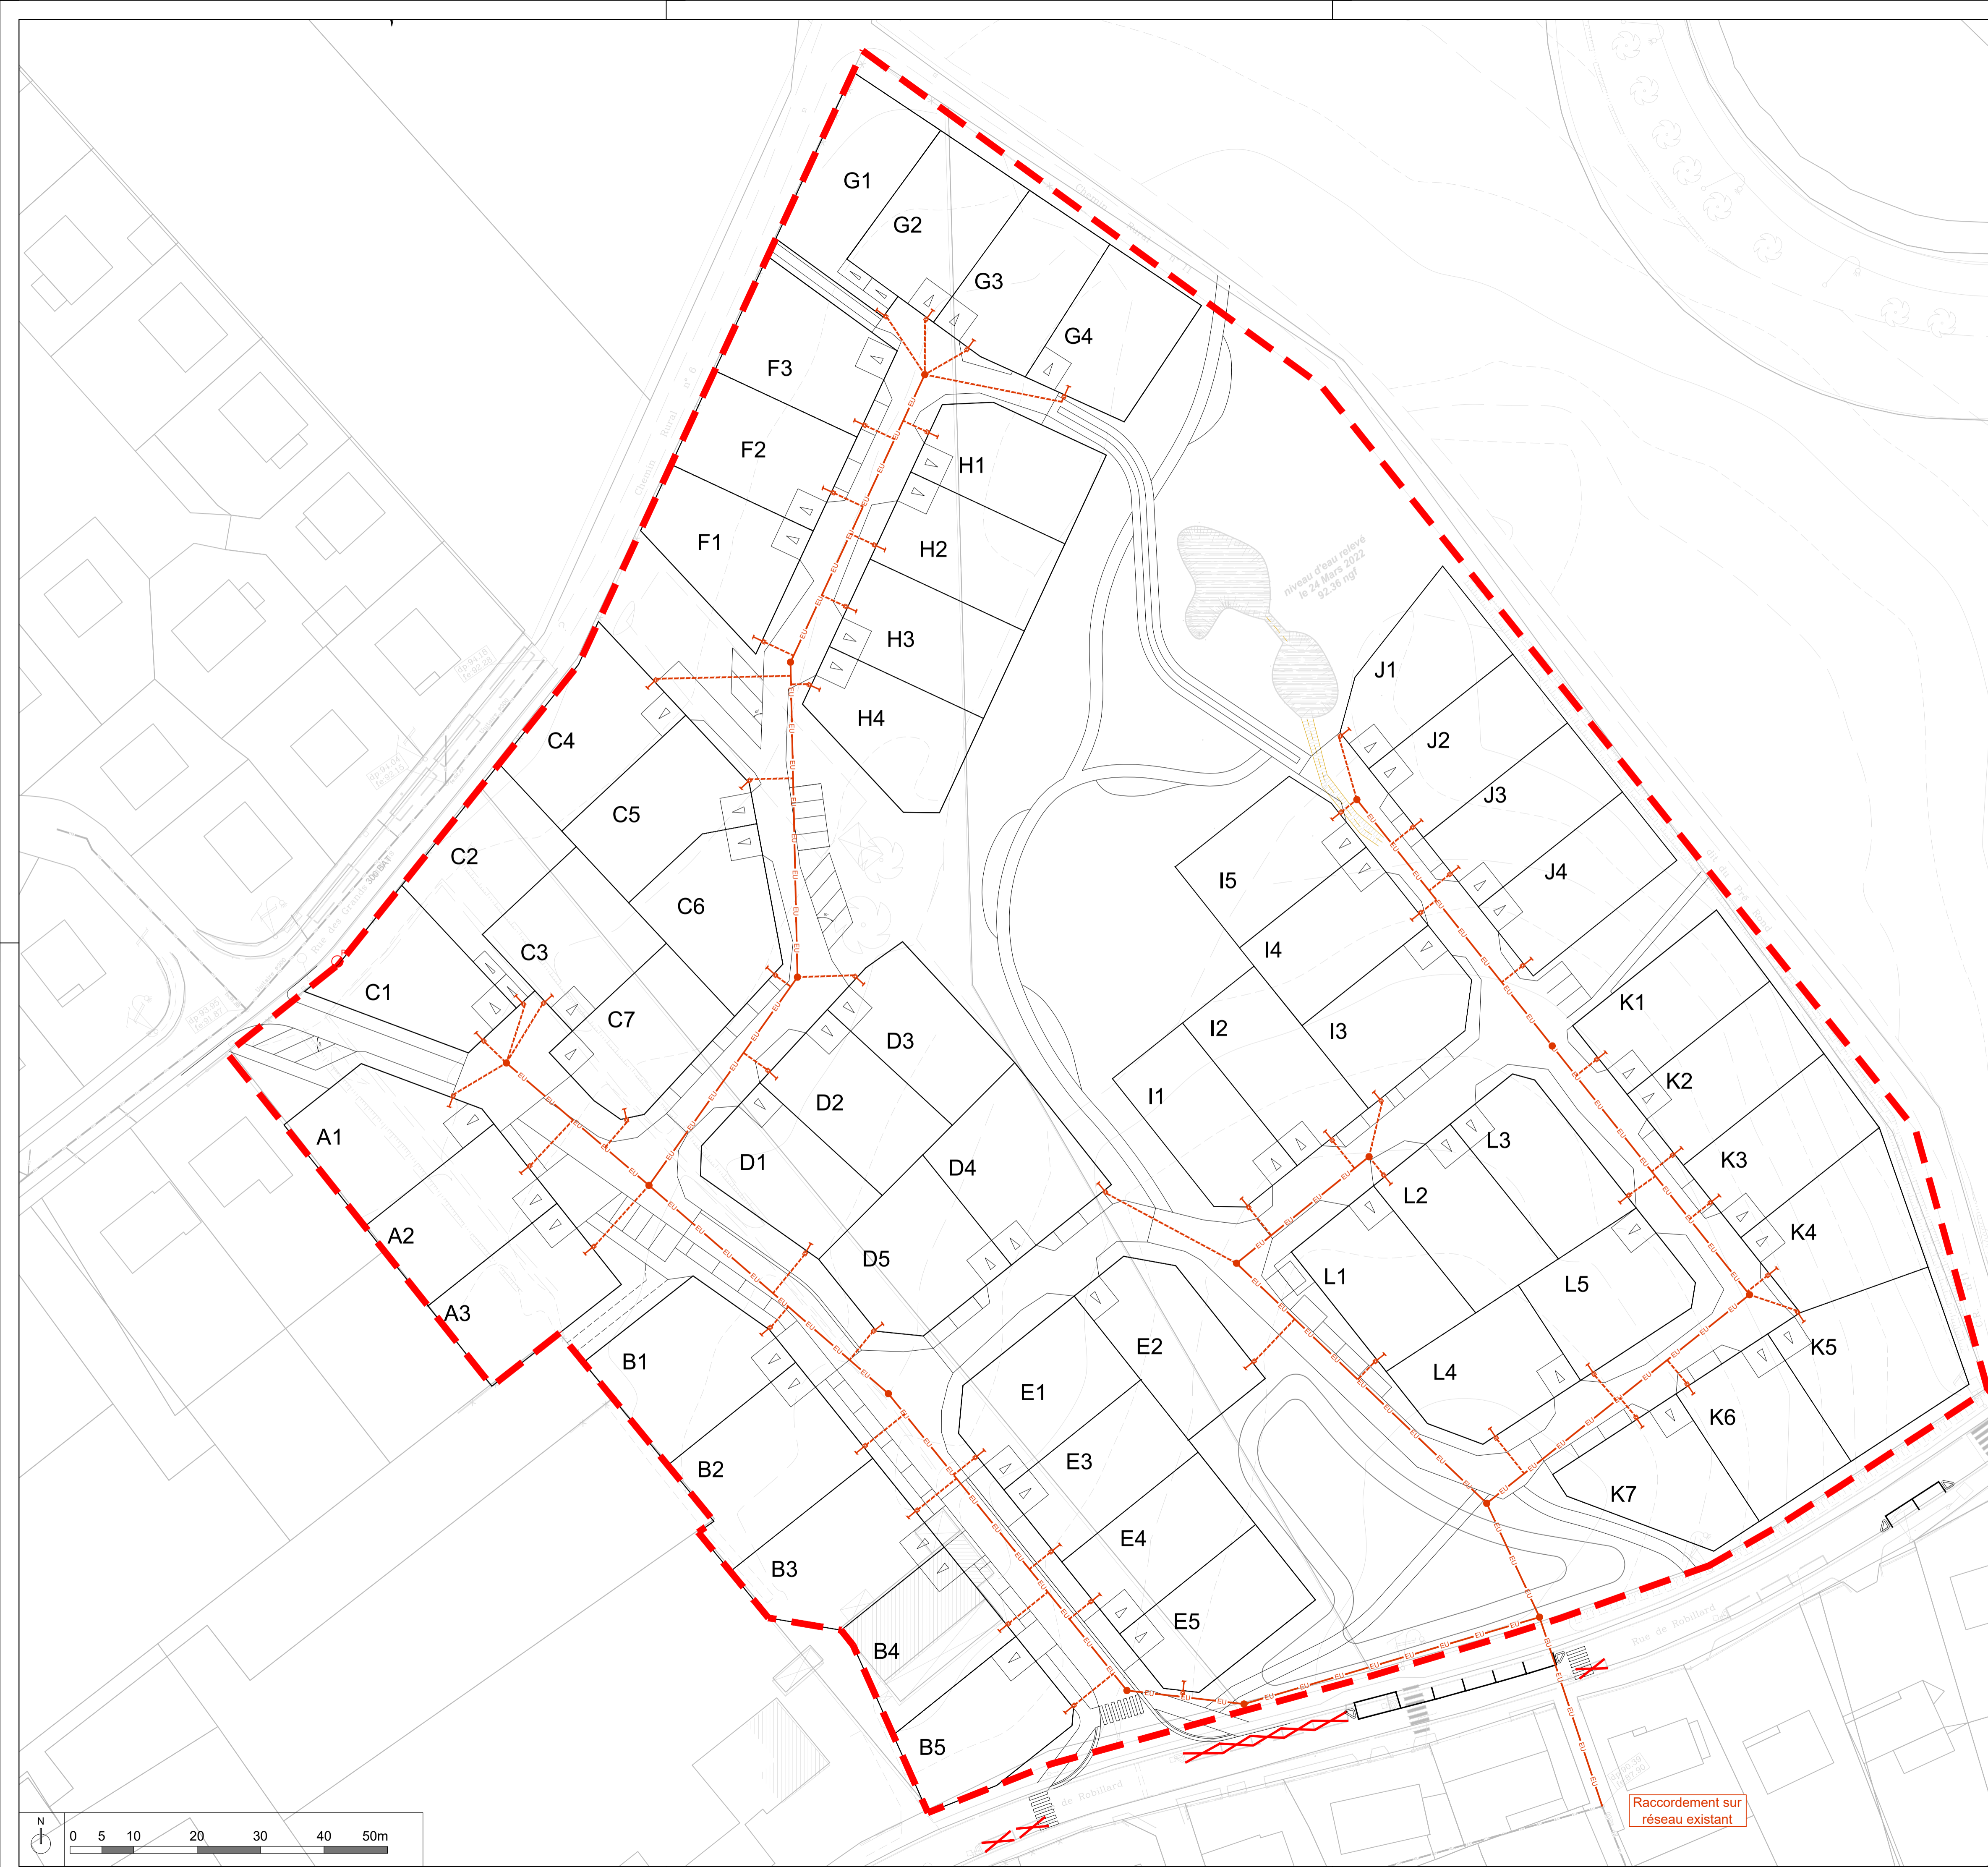

Aménageur
GEOTERRE
 7 Bis Rue des Saquois
 77590 BOIS LE ROI
 Tél : 01 64 71 18 70
 mail : info@geoterre.fr

Opération
LE CHATELET-EN-BRIE
Robillard

Demande de permis d'aménager

Emetteur
ATELIER LD

Equipe conception
 Urbanisme, Paysage, Hydraulique, VRD
 Atelier LD
 1 Rue Georges Clemenceau
 78200 Bois Guillaume
 Tél : 02 35 60 58 77
 mail : contact.rouen@atelierld.com

Geometre Expert
 Selas DTGE
 1 rue de la Loge aux Bergers
 77520 Le Chatelet-en-Brie
 Tél : 01 60 69 40 23
 mail : contact@dtge.fr

Phase N° de pièce
PA

Document
Plan d'assainissement des Eaux Usées

Date / Echelle
 AOÛT 2022 1/500

Modification

Date	Indice	CP	Objet
04-10-2022	A		Mise à jour de la largeur des VP42 et VP43 - mise à jour du volume des bassins
22-12-2022	B		Mise à jour selon avis de l'ARND - Développement urbanisme en volume sud (devant lot B5) - Elongement de la canalisation à l'entrée Sud de la rue - Modification urbanisme de la rue



LÉGENDE

- Limite d'opération
- ◁ Places de jour avec interdiction de clore

EAUX USÉES

- EU — Canalisations eau usée principale (pente ≥ 0.7%)
- - - - Canalisations eau usée branchement individuel (pente ≥ 3%)
- Regard EU Ø1000
- ⊕ Regard de branchement