

Aménageur

GEOTERRE

7 Bis Rue des Sesgois
77590 BOIS LE ROI
Tél: 01 64 71 18 70
mail: info@geoterre.fr

PA 077100 22 0 0 0 0 2



ARRIVE LE

12 AOÛT 2022

Mairie du Châtelet - en - Brie
Seine et Marne

Pièce complétée le

22 DEC. 2022

Mairie du Châtelet - en - Brie
Seine et Marne

Opération

LE CHATELET-EN-BRIE Robillard

Demande de permis d'aménager

Emetteur

ATELIER LD



Equipe
conception

Urbanisme, Paysage, Hydraulique, VRD

Atelier LD
1 Rue Georges Clemenceau
76230 Bois Guillaume
Tél : 02 35 60 58 77
mail : contact.rouen@atelierld.com

5 Rue de Charonne
Escalier 4, 3ème étage
75011 Paris
Tél : 01 43 41 38 55
mail : contact.paris@atelierld.com

Géomètre
Expert

Géomètre Expert

Selas DTGE
1 rue de la Loge aux Bergers
77820 Le Châtelet-en-Brie
Tél : 01 60 89 40 23
mail : contact@dtge.fr

L'Adjoint délégué
Elio BELFIORE

26 JAN. 2023



Vu pour être annexé
à l'arrêté municipal du



Phase
N° de pièce

PA

8-3c

Document

Plan des réseaux secs et Eaux Potables

Nota: Relevé topographique réalisé le 20.05.2022, en RGF 93 (projection CC49)_IGN69

Date / Echelle

AOÛT 2022

1/500

Modification

Date	Indice	CP	Objet
04-10-2022	A		Mise à jour de la largeur mini VPa2 et VPa3 - mise à jour du volume des bassins
22-12-2022	B		Mise à jour selon avis de FARD - Déplacement stationnement en entrée sud (devant lot B5) - Elargissement de la chaussée à l'entrée Sud de la VP - Modification aménagement de la RD

Aménageur **GEOTERRE**
 7 Bis Rue des Saigots
 77520 BOIS LE ROI
 Tél: 01 64 71 18 70
 mail: info@geoterre.fr

Opération **LE CHATELET-EN-BRIE Robillard**

Emetteur **ATELIER LD**

Equipe conception
 Urbanisme, Paysage, Hydraulique, VRD
 Atelier LD
 1 Rue Georges Clemenceau
 76230 Bois Guillaume
 Tél: 02 35 69 58 77
 mail: contact.rouen@atelierld.com

5 Rue de Charonne
 Escalier 4, 3ème étage
 75011 Paris
 Tél: 01 43 41 38 55
 mail: contact.paris@atelierld.com

Géomètre Expert
 Sélas DTGE
 77820 Le Châtelet-en-Brie
 Tél: 01 60 69 40 23
 mail: contact@dtge.fr

Phase N° de pièce **PA 8-3c**


Document **Plan des réseaux secs et Eaux Potables**

Date / Echelle **AOÛT 2022 1/500**

Modification

Nota: Relevé topographique réalisé le 20.05.2022, en RGF 93 (projection CC49)_IGN69

Date	Indice	CP	Objet
04-10-2022	A		Mise à jour de la largeur mini VP42 et VP43 - mise à jour du volume des bassins
22-12-2022	B		Mise à jour selon avis de l'ARDF: Déplacement stationnement en entrée soit (niveau sol BS): Elargissement de la chaussée à l'entrée. Sur de la voirie: Modification aménagement de la RD.

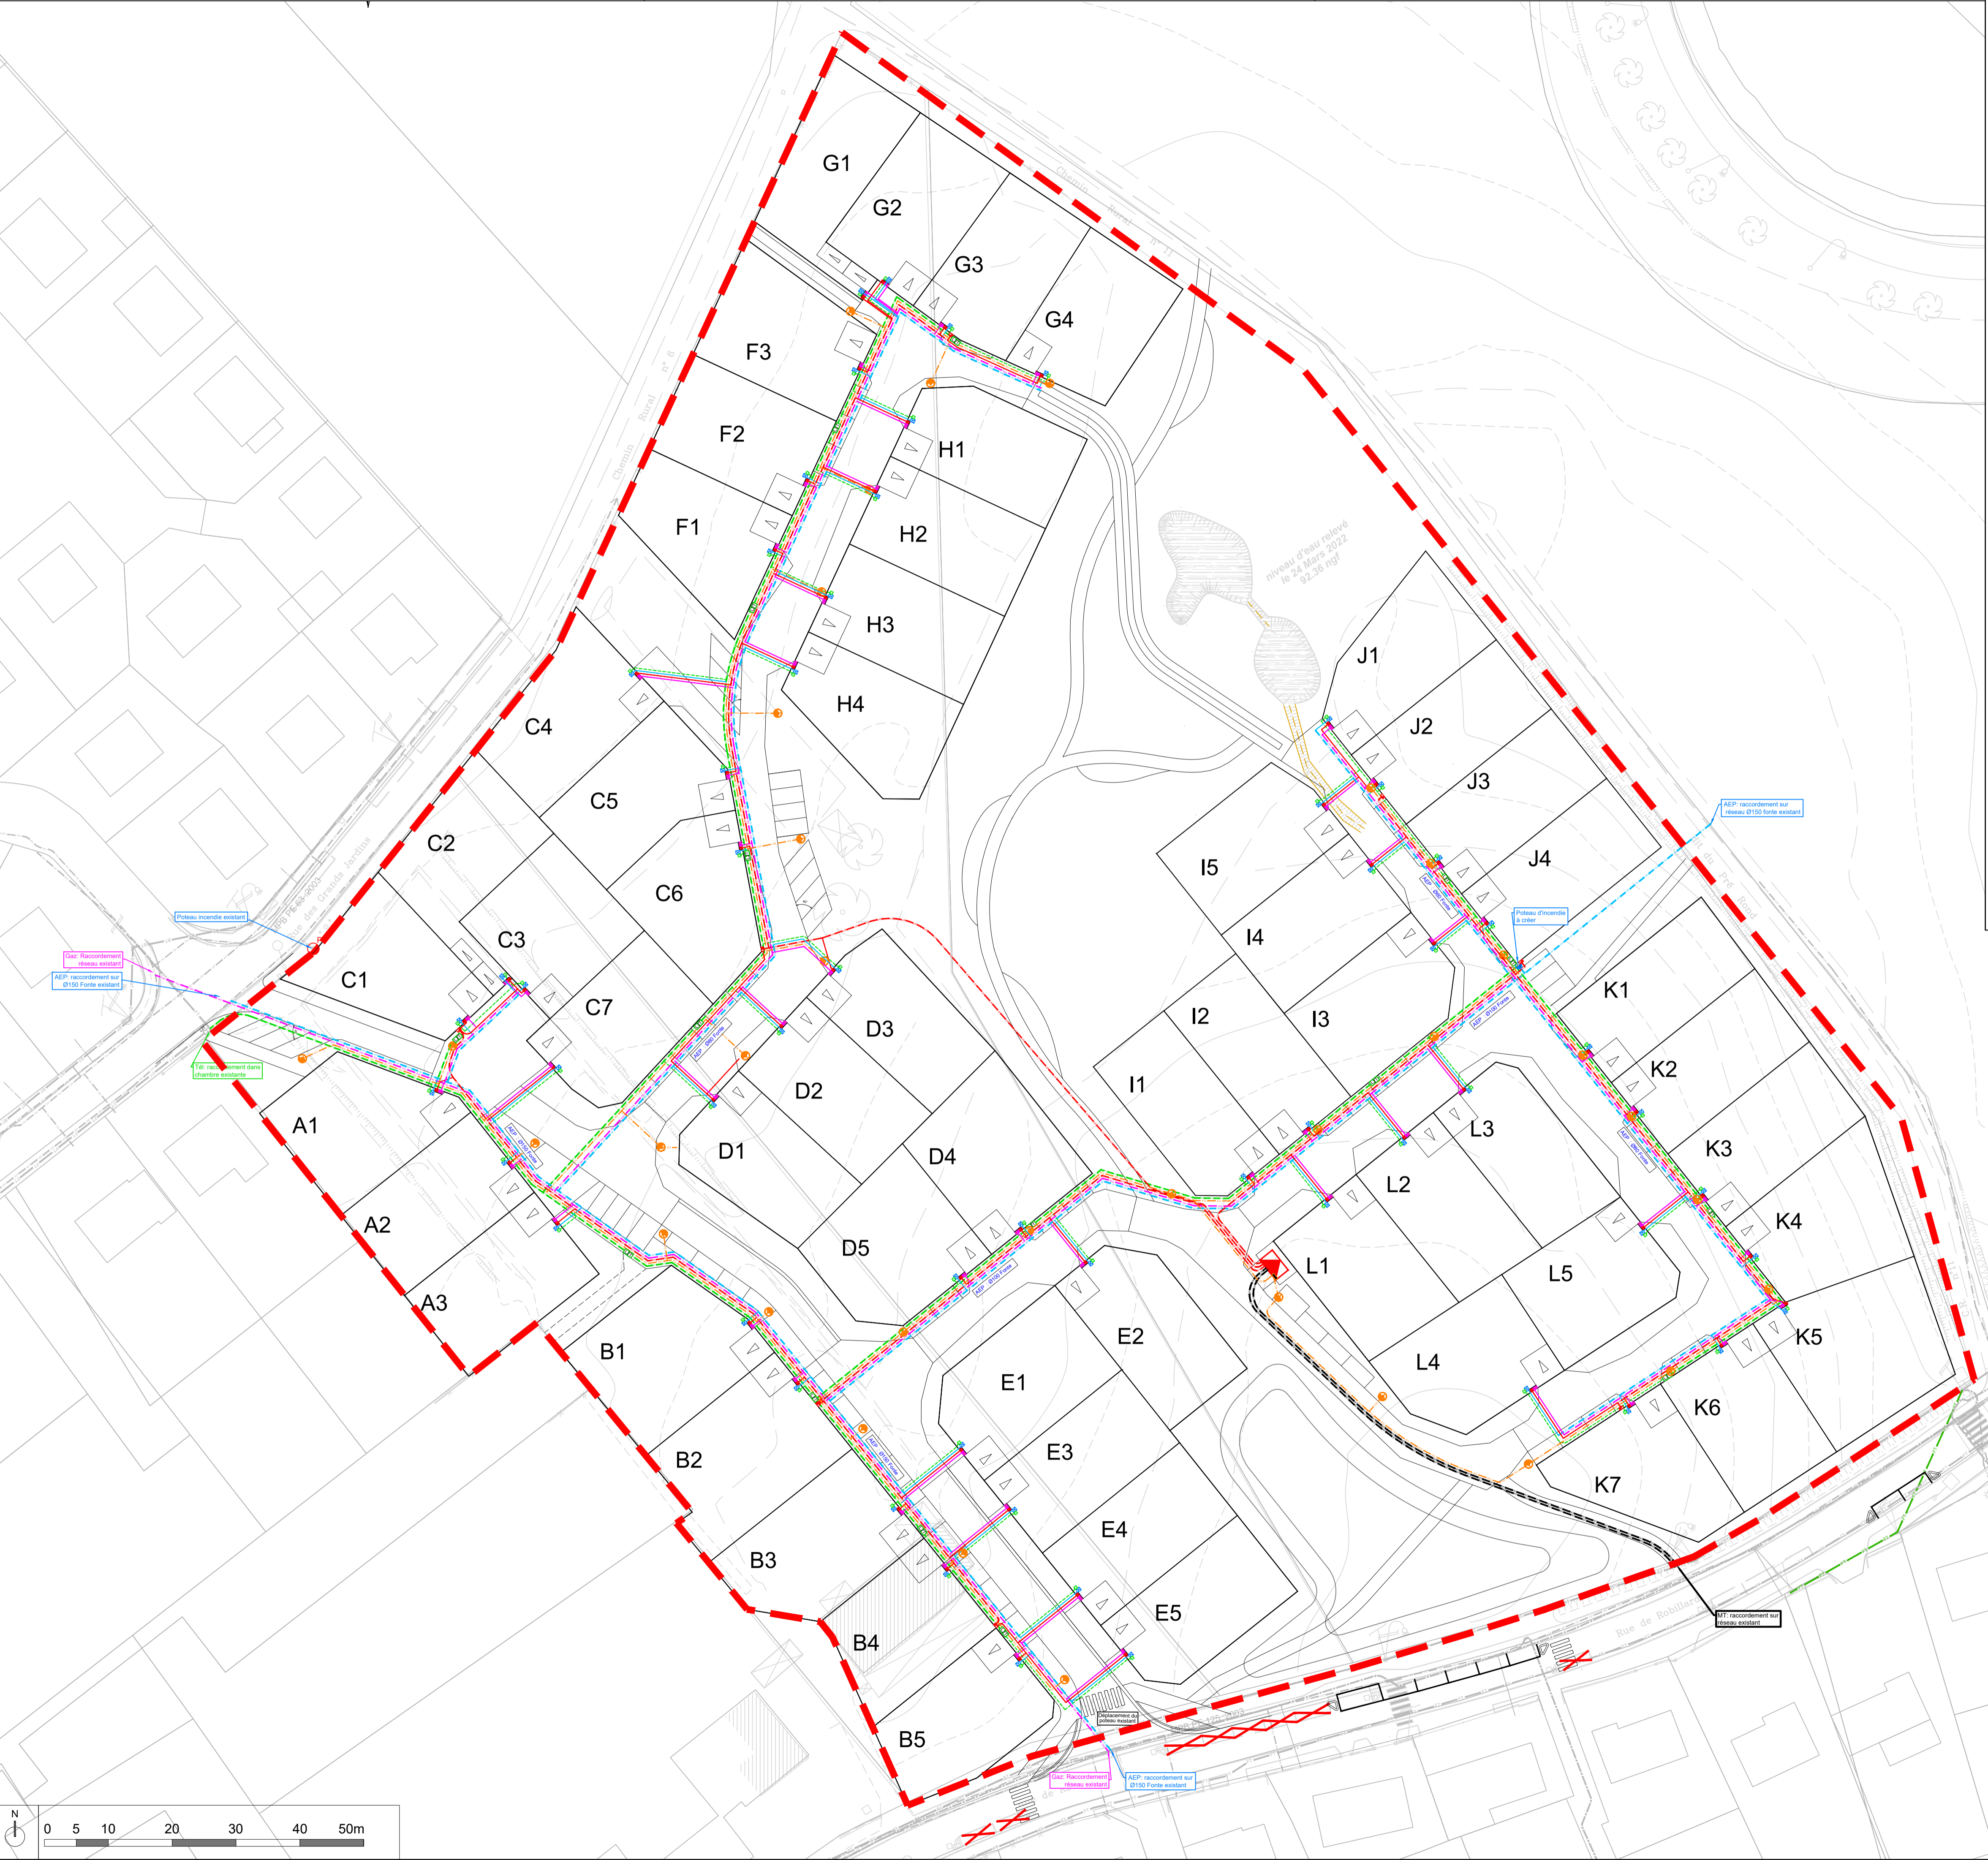

LÉGENDE

- Limite d'opération
- ⊠ Places de jour avec interdiction de clore

AEP

- RÉSEAU PRINCIPAL
- BRANCHEMENT
- ⊕ POTEAU INCENDIE
- ⊠ CITERNEAU INDIVIDUEL

RÉSEAU FT

- RÉSEAU PRINCIPAL
- BRANCHEMENT
- ⊠ CHAMBRE DE TIRAGE L2T
- ⊠ REGARD 30X30

RÉSEAU D'ÉCLAIRAGE

- RÉSEAU
- ⊠ ARMOIRE D'ÉCLAIRAGE
- ⊙ CANDÉLABRE

RÉSEAUX MT/BT

- RÉSEAU M.T.
- RÉSEAU B.T. PRINCIPAL
- BRANCHEMENT
- ⊠ COFFRET CIBE
- ⊠ COFFRET REMBT
- ⊠ TRANSFORMATEUR CRÉÉ

RÉSEAUX GAZ

- RÉSEAU CRÉÉ
- BRANCHEMENT CRÉÉ
- ⊠ COFFRET

DIVERS

- MURET TECHNIQUE

